






REVISÃO	DESCRIÇÃO	MODIFICADO POR	DATA
RESP. TÉCNICO PROJETO:			
<p style="text-align: center;">_____ JAQUELINE NUNES ARQUITETA E URBANISTA CRI: A71295-7</p>			
DESCRIÇÃO		NATUREZA/FINALIDADE:	
PROJETO ARQUITETÔNICO PLANTA BAIXA, CORTES E FACHADAS		CONSTRUÇÃO DE BIBLIOTECA/ESPAÇO MULTUSO	
LOCALIZAÇÃO:		RESPONSÁVEL TÉCNICO PELA REVISÃO	
MUNICÍPIO: SÃO LEOPOLDO LOCALIDADE: LOTEAMENTO CERQUINHA		(TÉCNICO A SER CONTRATADO PARA ACOMPANHAMENTO DE EXECUÇÃO DA OBRA)	
ESCALA 1/50	DESENHO ACAD. DADO FIUZA	DATA 25/09/2026	ÁREA CONSTRUÍDA 78,86 m² ARQUIVO DIGITAL gemindosequena.dwg PRONCHA 0202

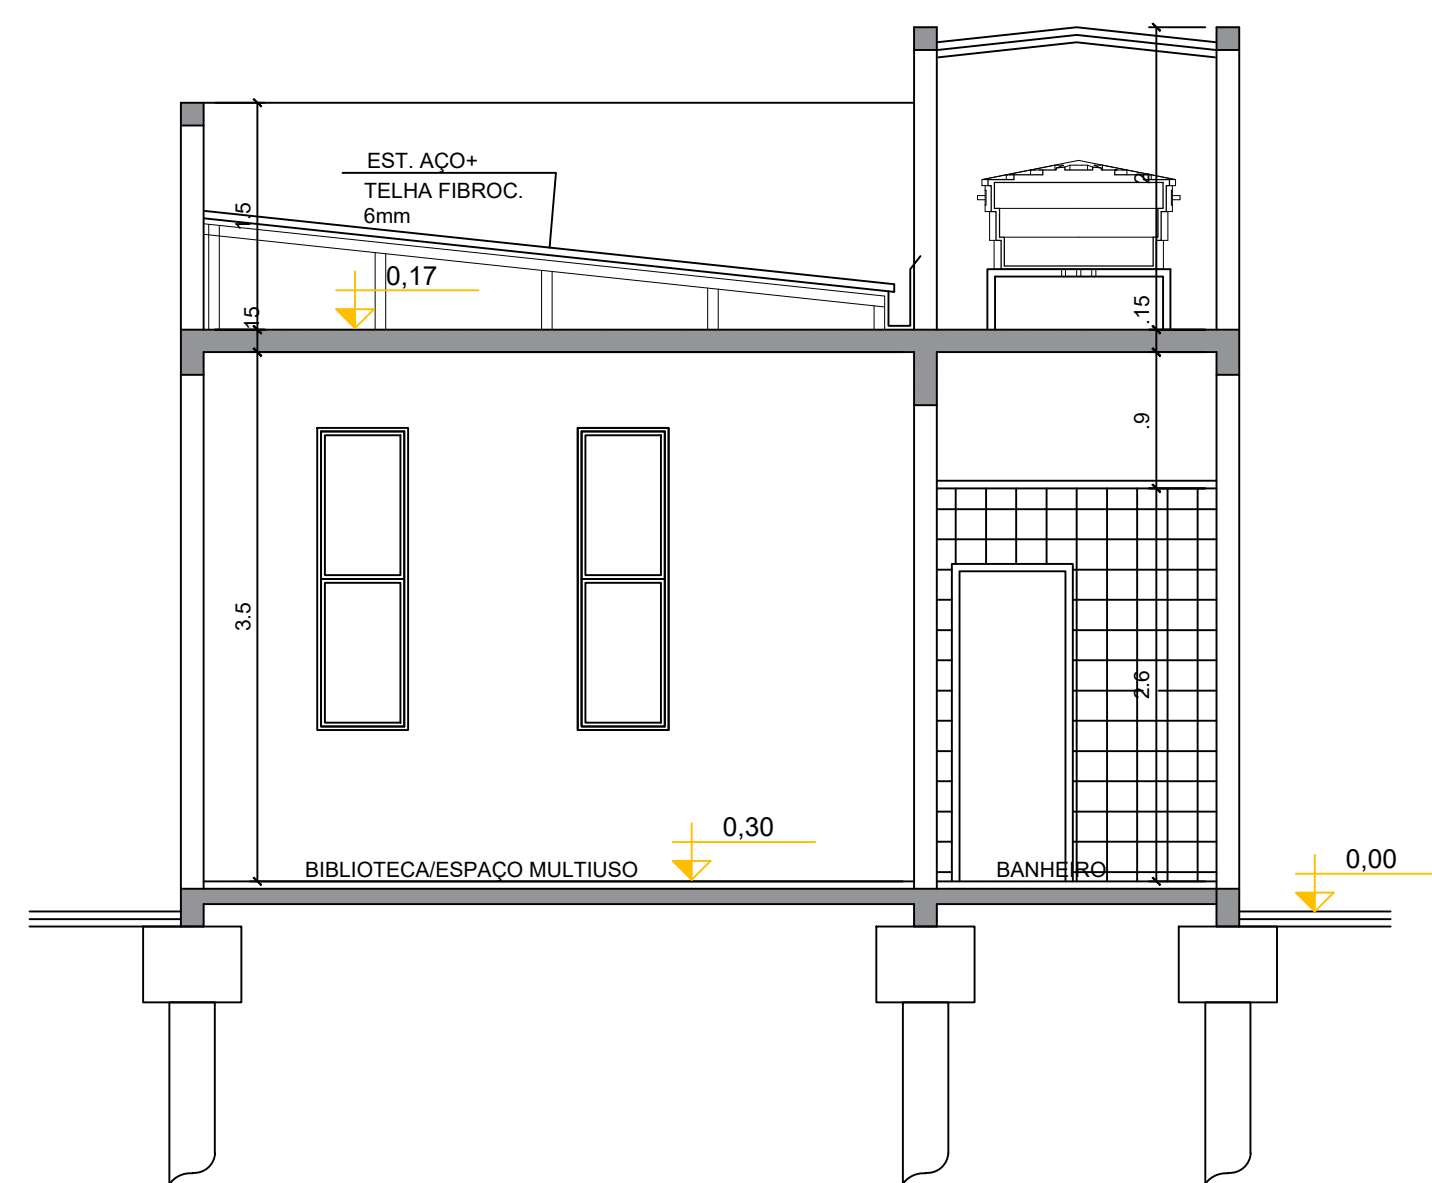


CORTE AA1

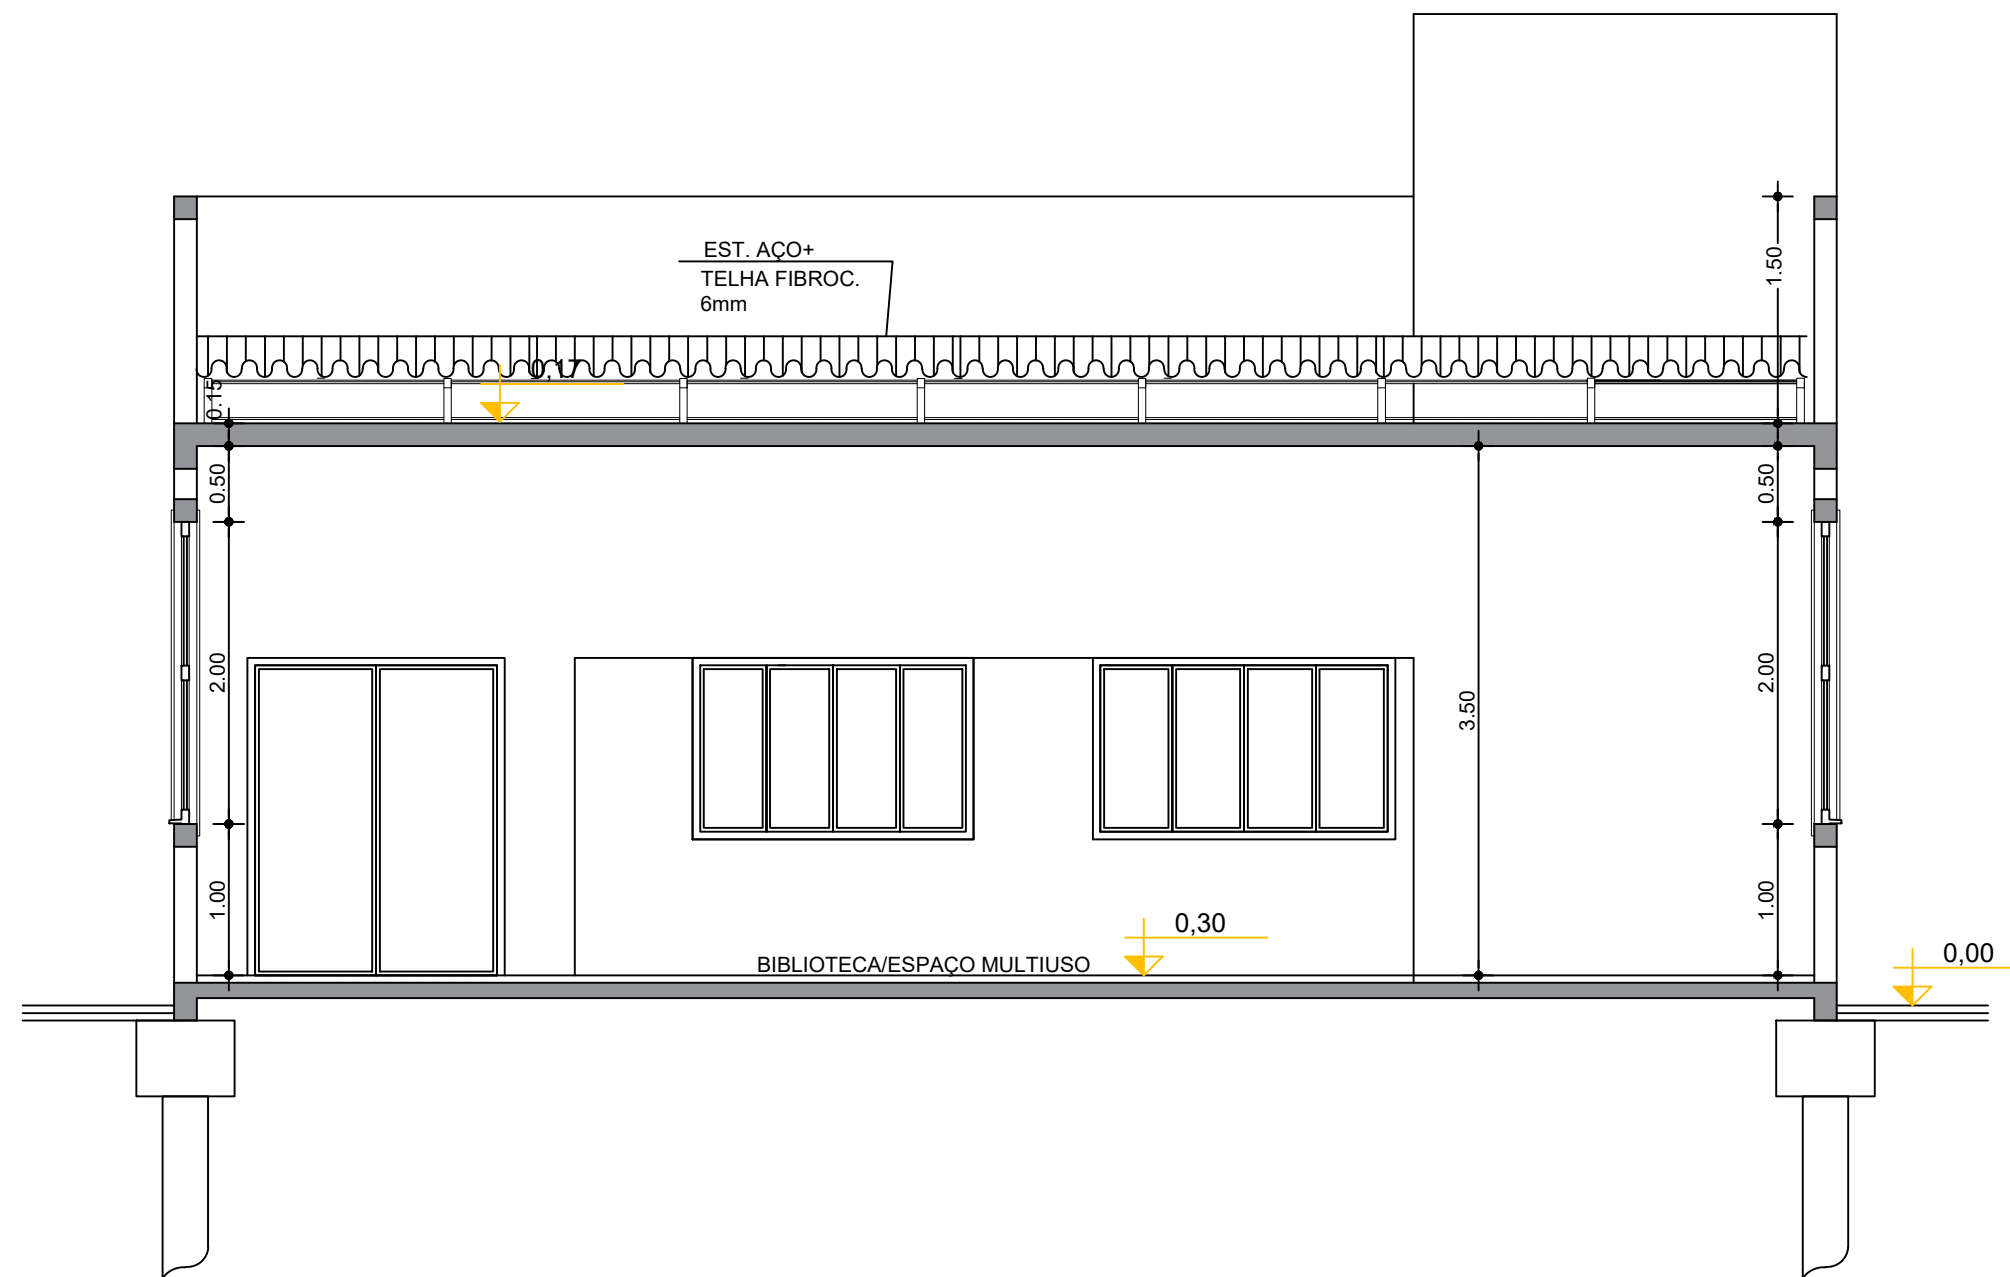

CORTE AA2

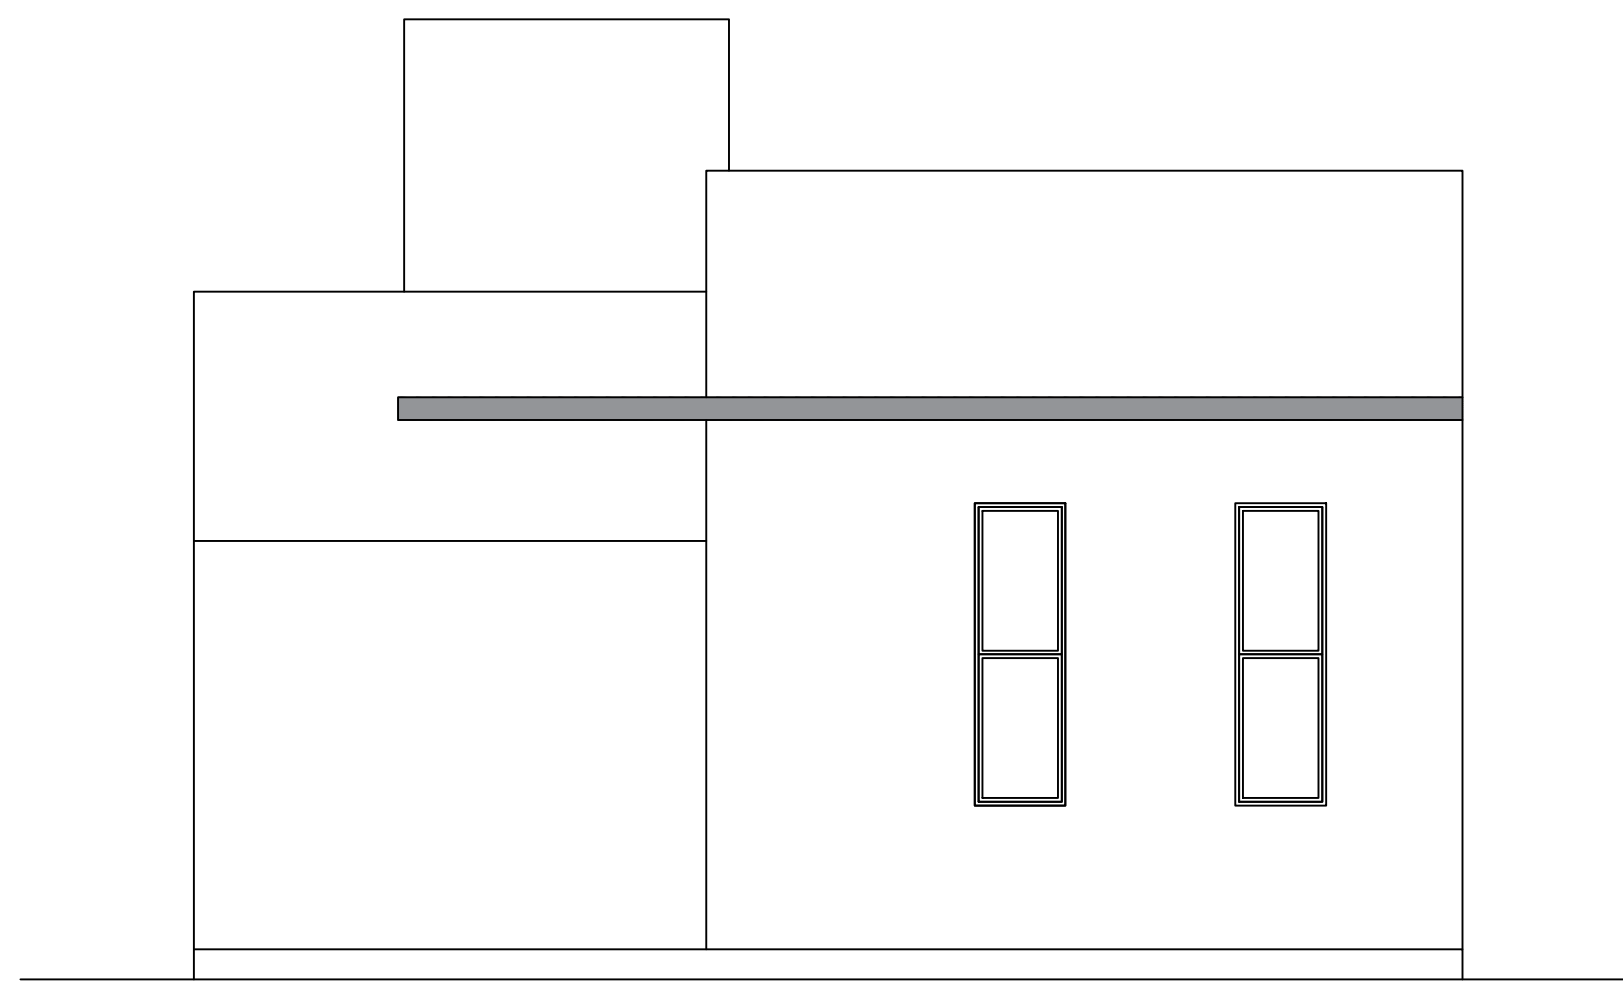

FACHADA FRONTAL - NORTE

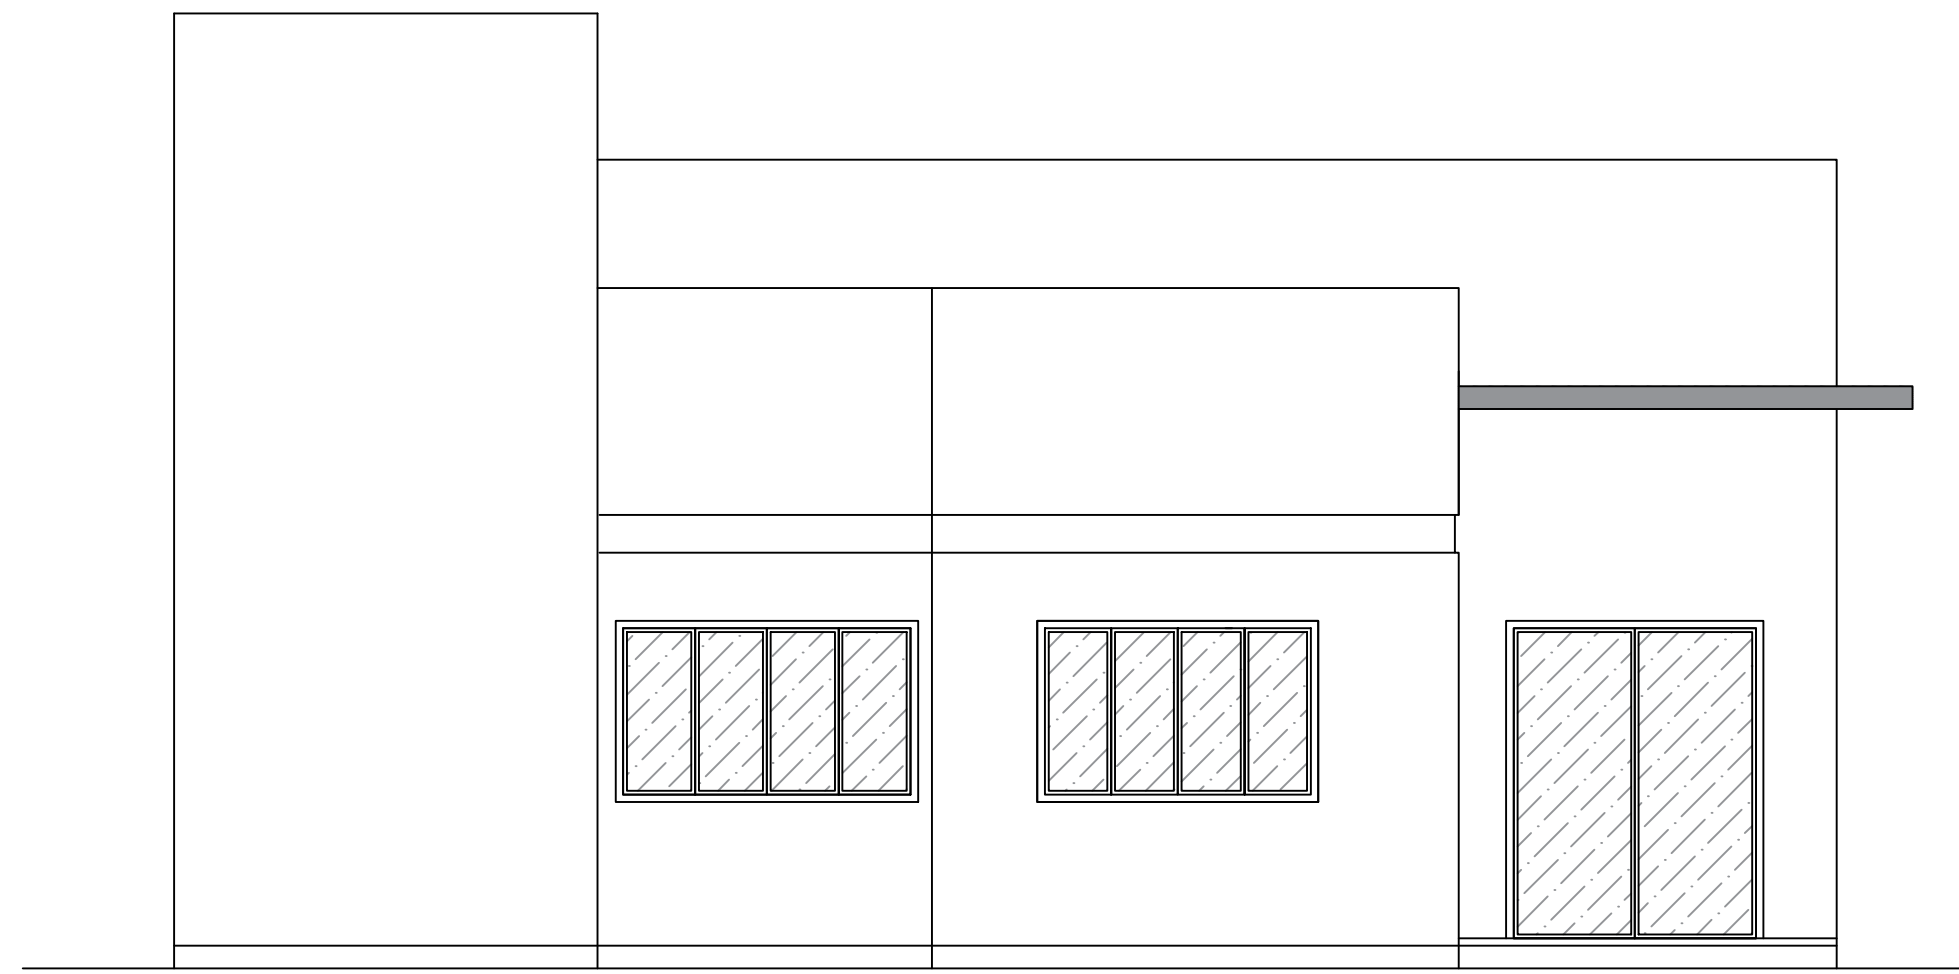





FACHADA LATERAL - LESTE

CORTES E FACHADAS - esc. 1/50

REVISÃO	DESCRIÇÃO	MODIFICADO POR	DATA
RESP. TÉCNICO PROJETO:			
JAQUELINE NUNES ARQUITETA E URBANISTA CAU: A71295-7			
DESCRIÇÃO PROJETO ARQUITETÔNICO PLANTA BAIXA, CORTES E FACHADAS		NATUREZA/FINALIDADE: CONSTRUÇÃO DE BIBLIOTECA/ESPAÇO MULTIUSO	
LOCALIZAÇÃO: MUNICÍPIO: SÃO LEOPOLDO LOCALIDADE: LOTEAMENTO CERQUINHA		RESPONSÁVEL TÉCNICO PELA REVISÃO (TÉCNICO A SER CONTRATADO PARA ACOMPANHAMENTO DE EXECUÇÃO DA OBRA)	
ESCALA 1/50	DESENHO ACAD. DUDA FIUZA	DATA 25/09/2026	ÁREA CONSTRUÍDA 78,66 m²
		ARQUIVO DIGITAL geminadosesquina.dwg	PRANCHA 02/02



REVISÃO	DESCRIÇÃO	MODIFICADO POR	DATA		
RESP. TÉCNICO PROJETO: <div>_____ JAQUELINE NUNES ARQUITETA E URBANISTA CAU: A71295-7</div>					
DESCRIÇÃO		NATUREZA/FINALIDADE:			
MAQUETE ELETRÔNICA		CONSTRUÇÃO DE BIBLIOTECA/ESPAÇO MULTIUSO			
LOCALIZAÇÃO:		RESPONSÁVEL TÉCNICO PELA REVISÃO			
MUNICÍPIO: SÃO LEOPOLDO LOCALIDADE: LOTEAMENTO CERQUINHA		(TÉCNICO A SER CONTRATADO PARA ACOMPANHAMENTO DE EXECUÇÃO DA OBRA)			
ESCALA	DESENHO	DATA	ÁREA CONSTRUÍDA	ARQUIVO DIGITAL	PRANCHA
1/50	ACAD. DUDA FIUZA	25/09/2026	78,66 m²	biblioteca-espaçomultiuso	04/04

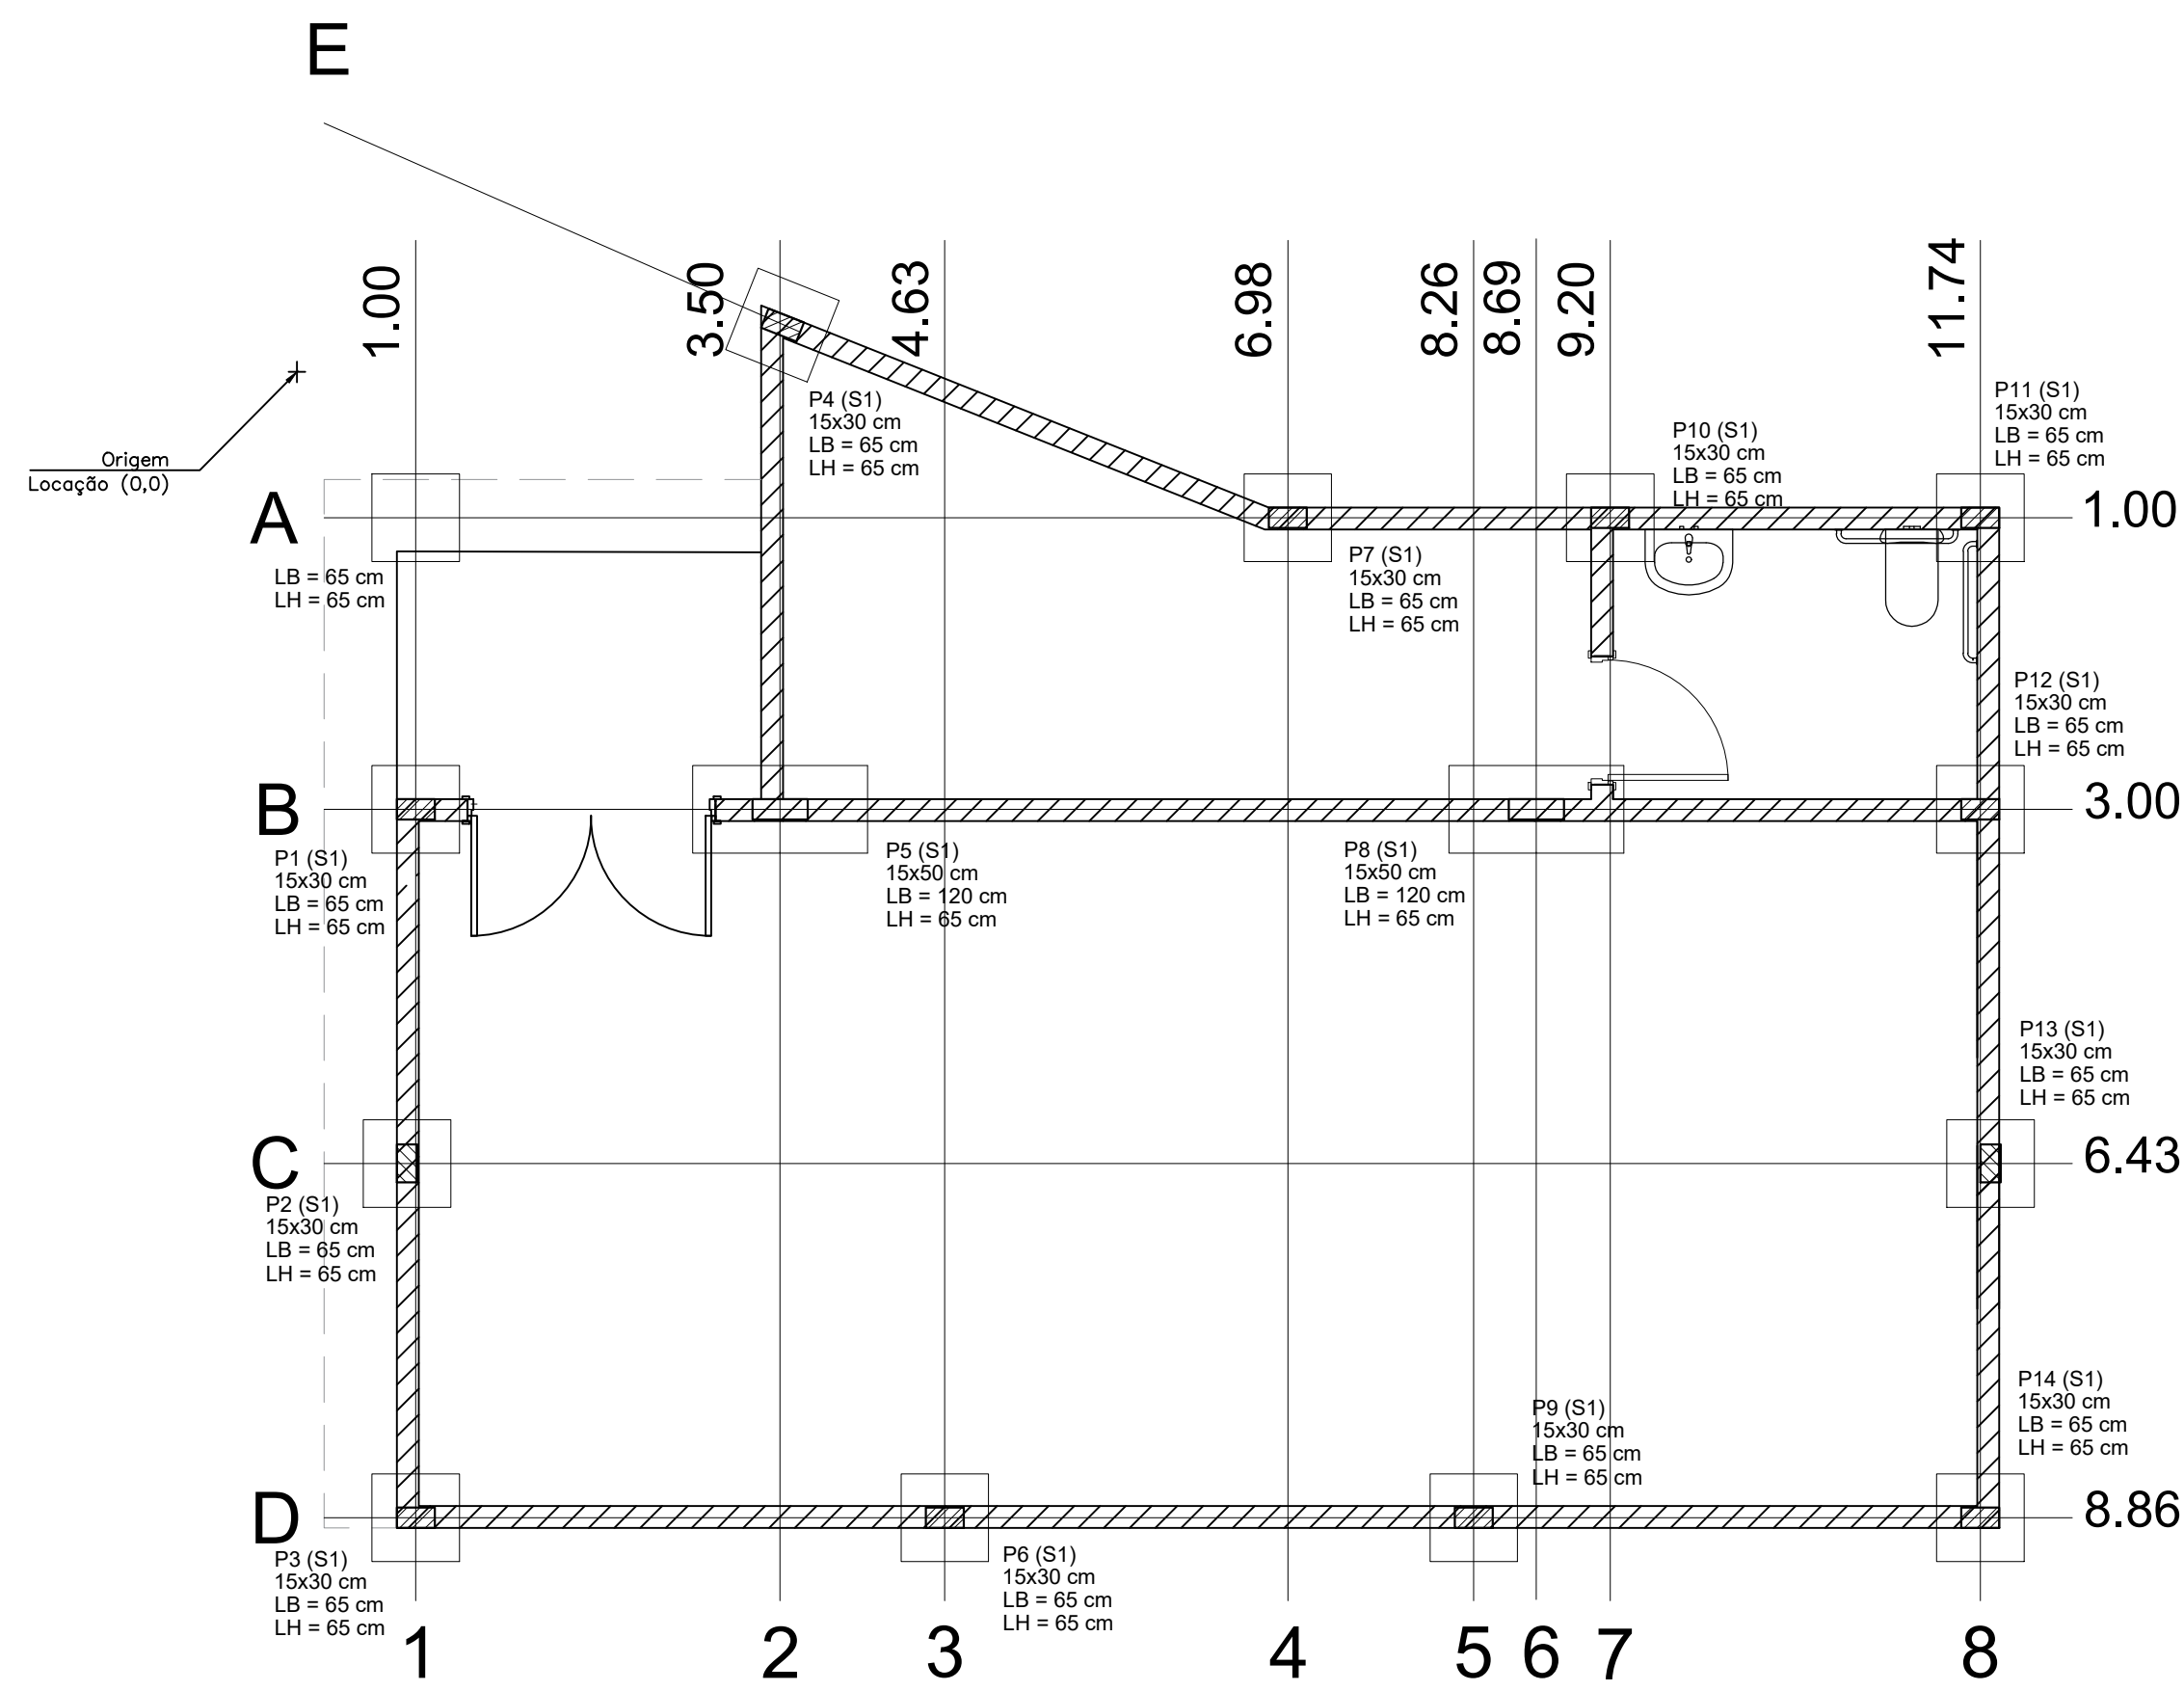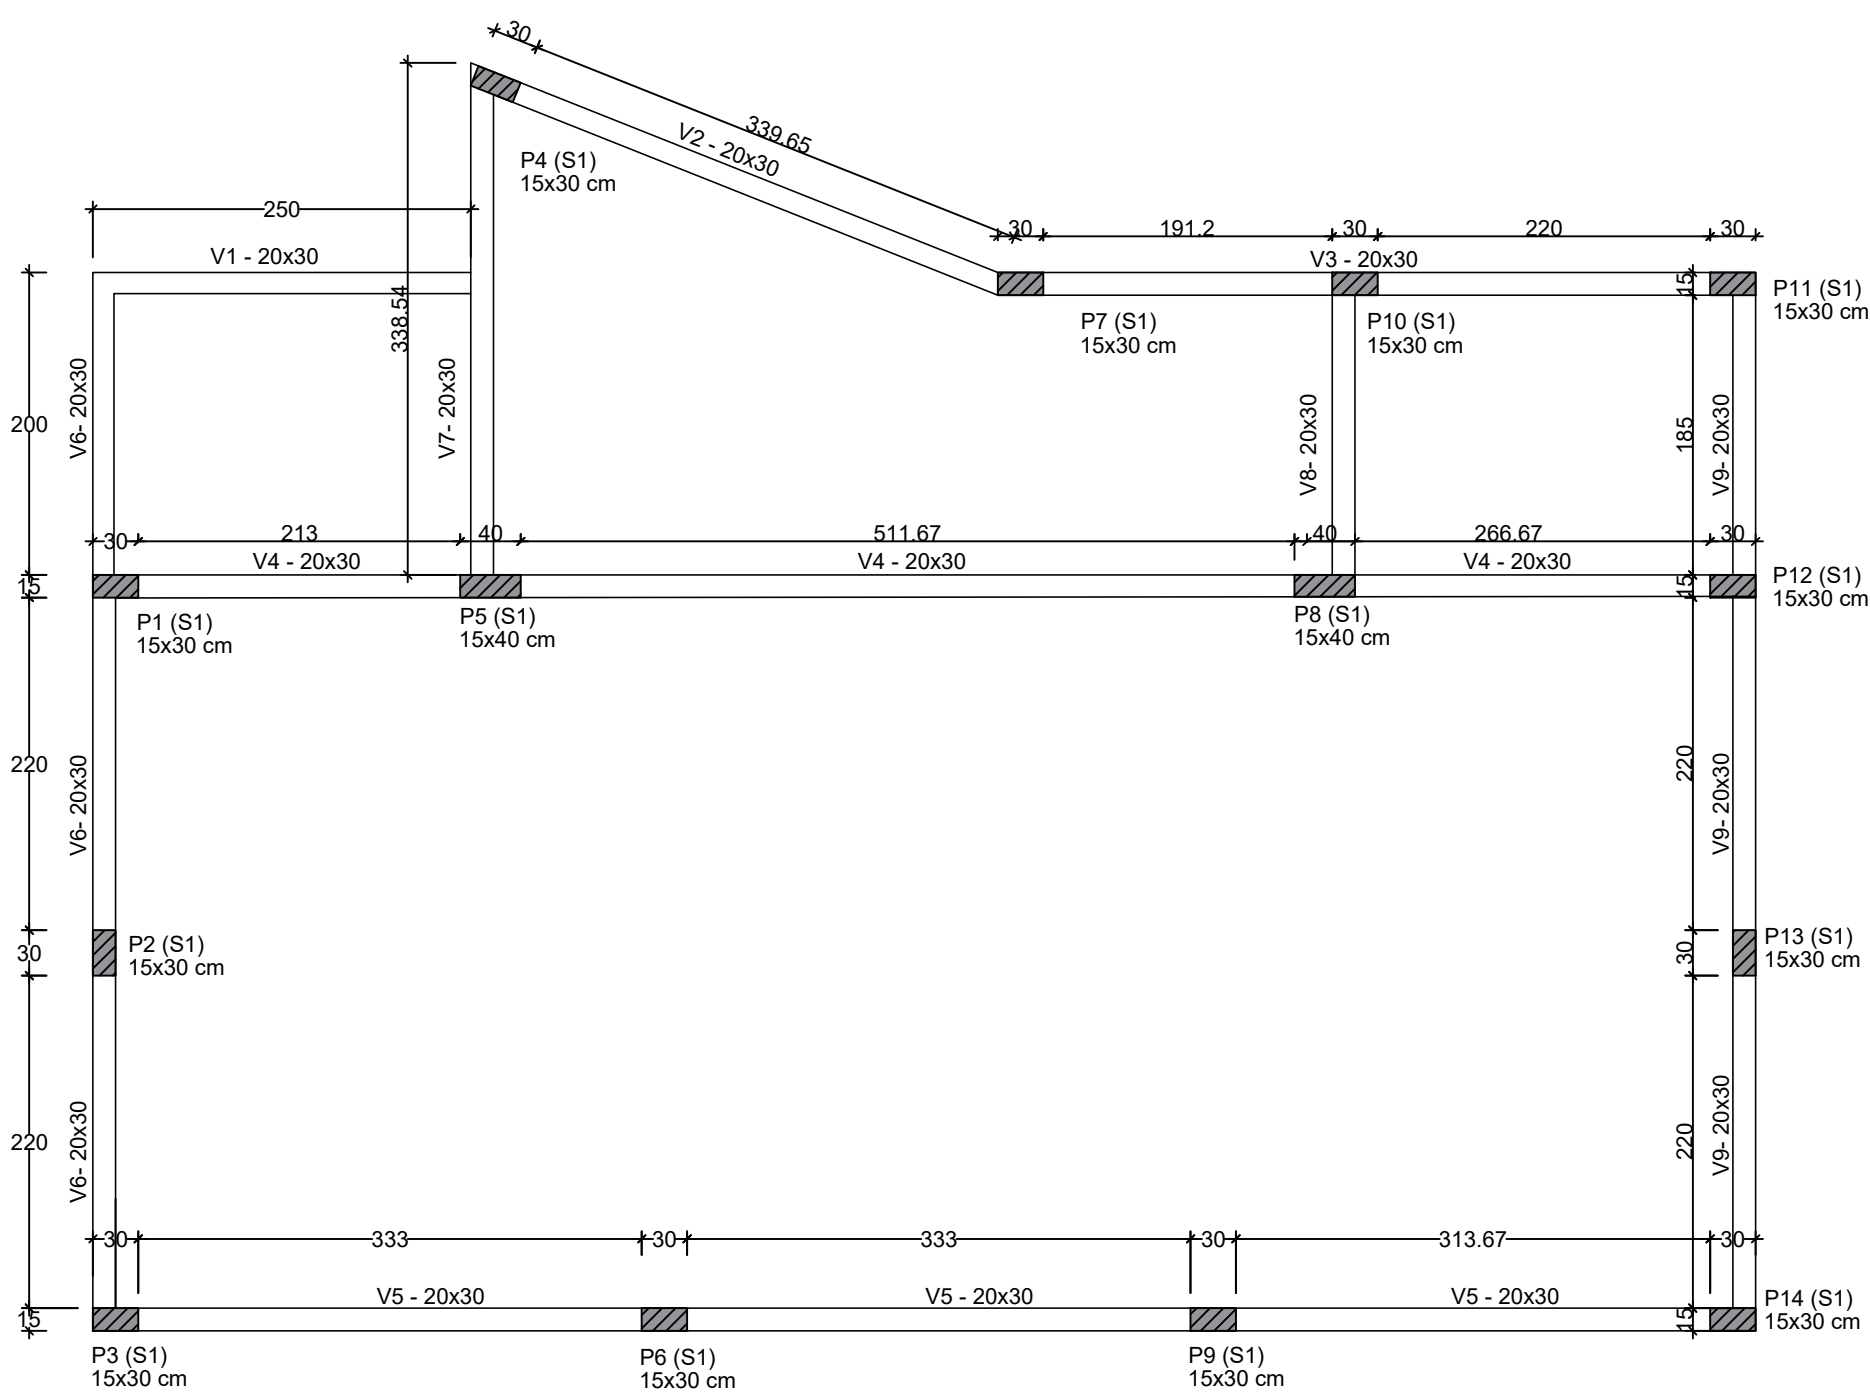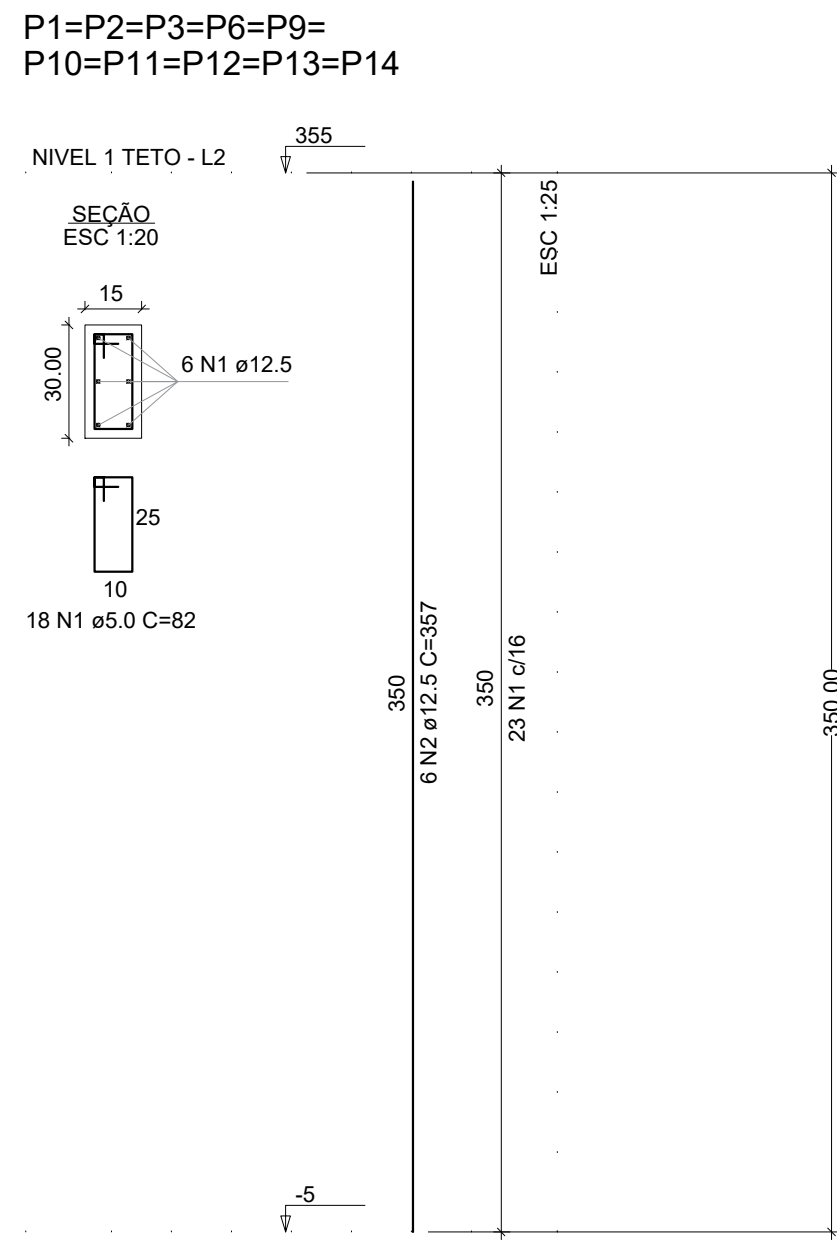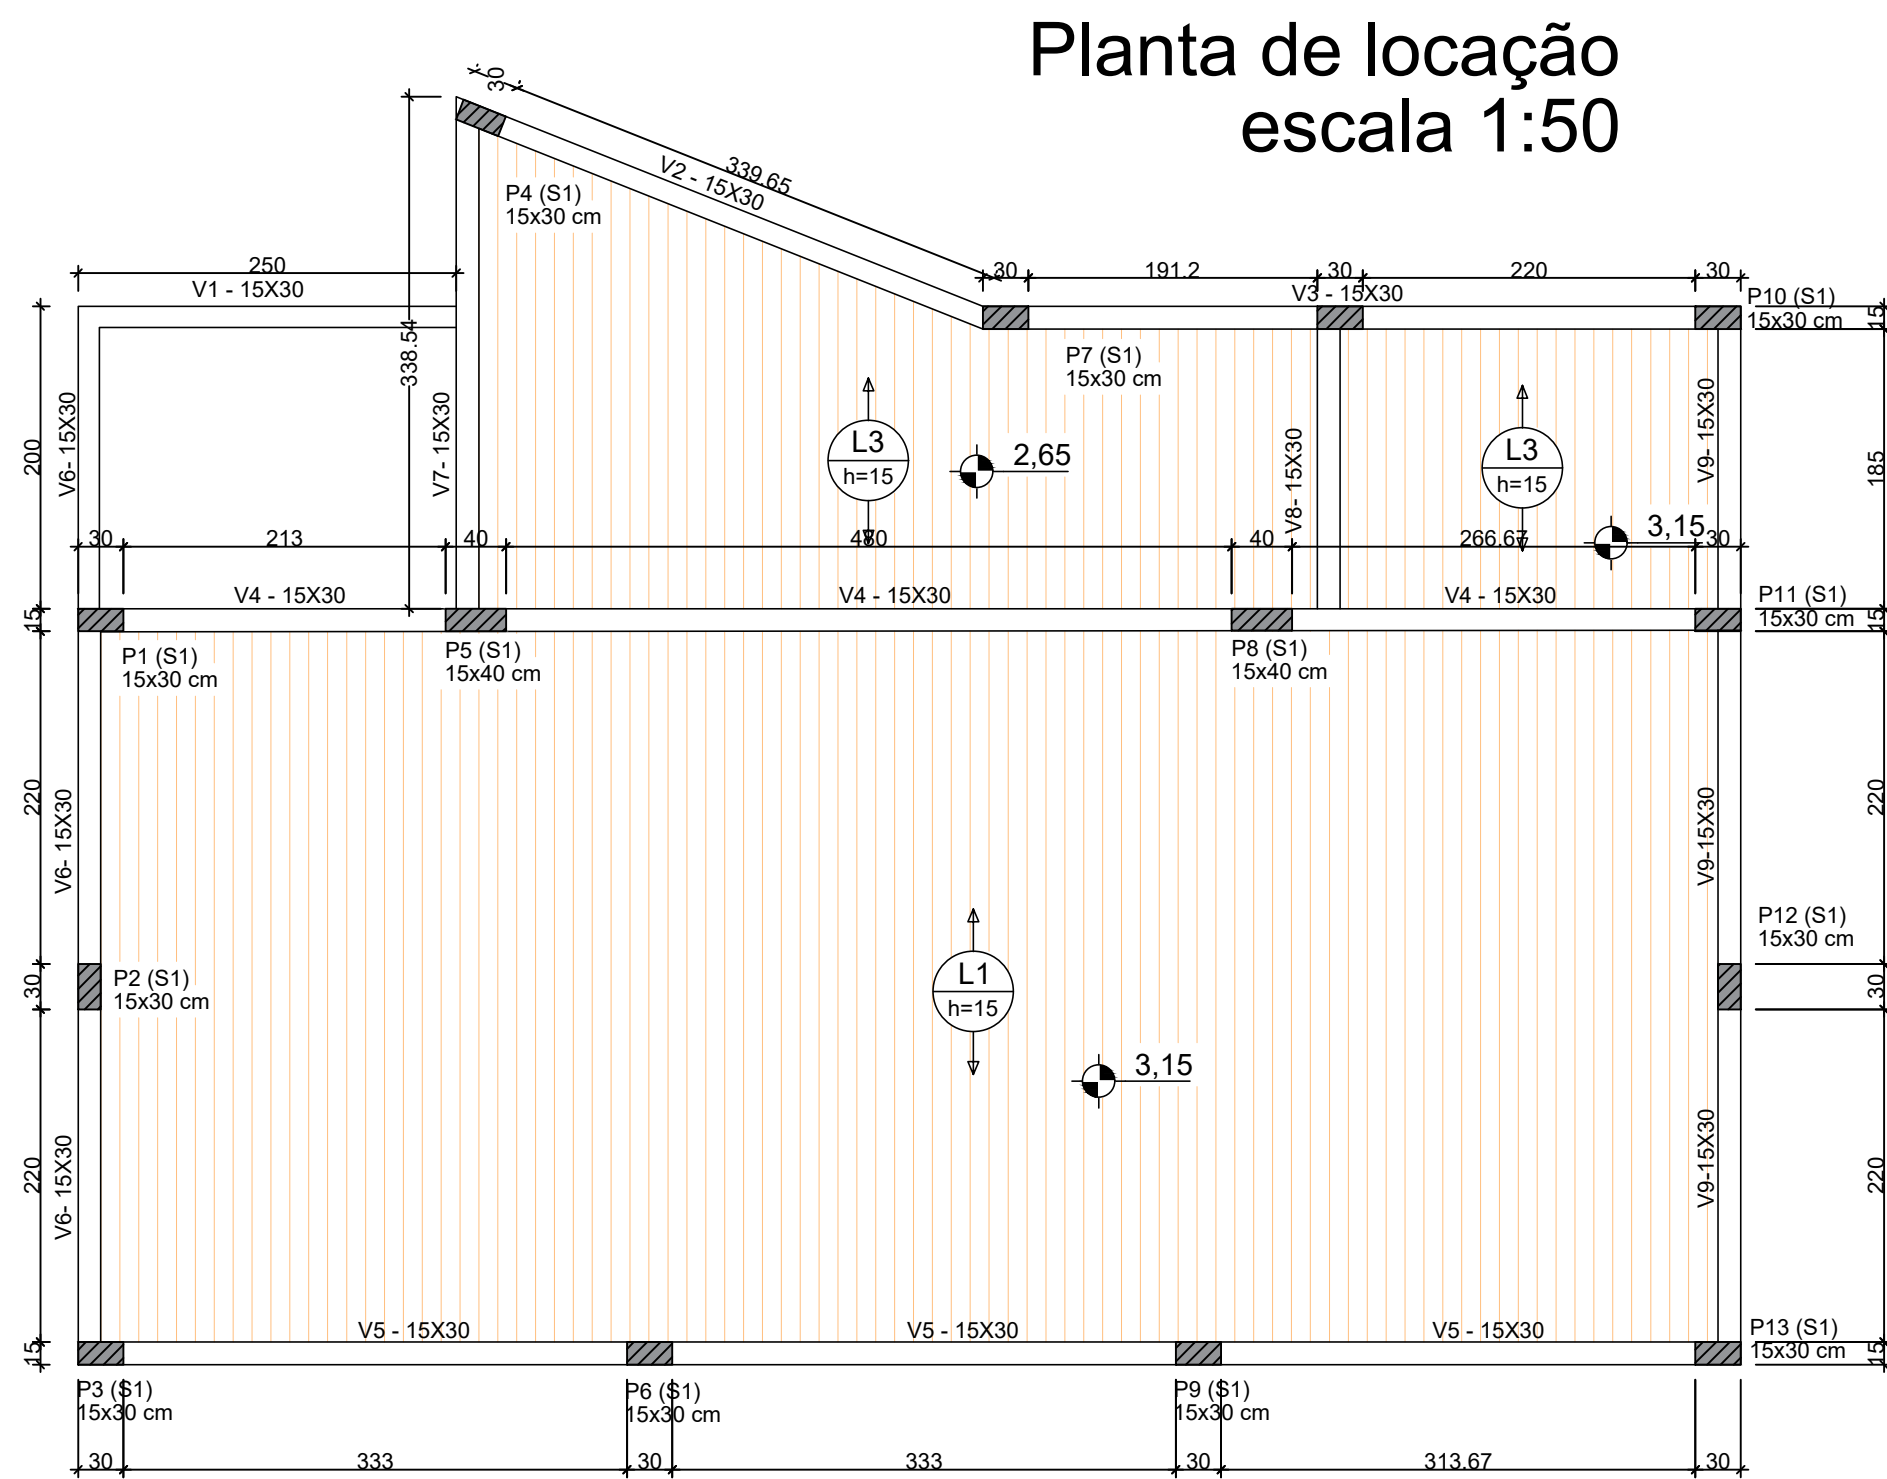

ATENÇÃO:
Prever armaduras de esperas e respectivos pilares de amarração das paredes laterais junto ao telhado (oitão), conforme método construtivo empregado.
Prever eventuais estruturas adicionais de pilares e viga para o telhado, conforme método construtivo empregado.

Forma do pavimento Nivel 0 Baldr (Nível -5) escala 1:50

Lajes - NÍVEL 1 TETO				
Nome	Tipo	Altura (cm)	Elevação (cm)	Nível (cm)
L1	Pré-moldada	12	-13	252


Características dos materiais		
fck (MPa)	fcd (MPa)	Abatimento (cm)
20	21287	10,00
Dimensão máxima de agregado = 10 mm		

Pilar				
Nome	Seção (cm)	X (cm)	Y (cm)	Posição
P1	15x30	3,00	1,00	B-1
P2	15x30	6,43	1,00	C-1
P3	15x30	8,86	1,00	D-1
P4	15x30	3,00	3,50	B-2
P5	15x30	8,86	4,63	D-3
P6	15x30	1,00	6,98	A-4
P7	15x30	3,00	8,69	B-5
P8	15x30	6,86	8,26	D-5
P9	15x30	1,00	9,20	A-7
P10	15x30	1,00	11,74	A-8
P11	15x30	3,00	11,74	B-9
P12	15x30	6,43	11,74	C-9
P13	15x30	8,86	11,74	D-8
P14	15x30	8,86	11,74	D-8



Vigas - NÍVEL 0 BALDRAME			
Nome	Seção (cm)	Elevação (cm)	Nível (cm)
V1	12x30	0	-5
V2	12x30	-5	-10
V3	12x30	0	-5
V4	12x30	0	-5
V5	12x30	0	-5
V6	12x30	-5	-10
V7	12x30	0	-5
V8	12x30	0	-5
V9	12x30	0	-5

Vigas - NÍVEL 1 TETO			
Nome	Seção (cm)	Elevação (cm)	Nível (cm)
V1	12x25	0	265
V2	12x25	0	265
V3	12x25	0	265
V4	12x25	0	265
V5	12x25	0	265
V6	12x25	0	265
V7	12x25	0	265
V8	12x30	0	265
V9	12x25	0	265

VIGA BALDRAME

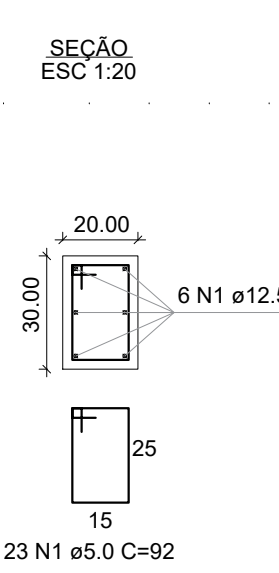


BLOCO

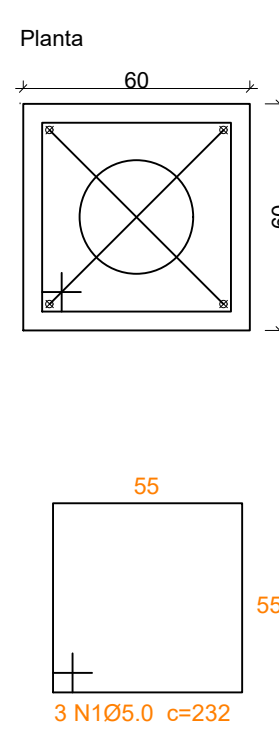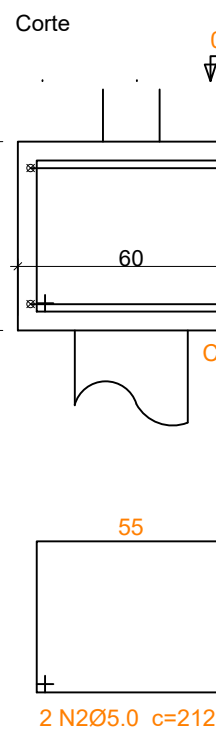


Forma do pavimento Nivel 1 Teto escala 1:50


Vigas nível teto apoiada sobre paredes

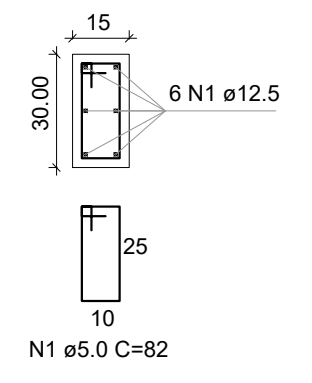


Vigas nível teto engastadas por pilar

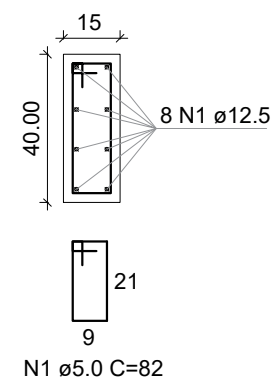


P4=P7

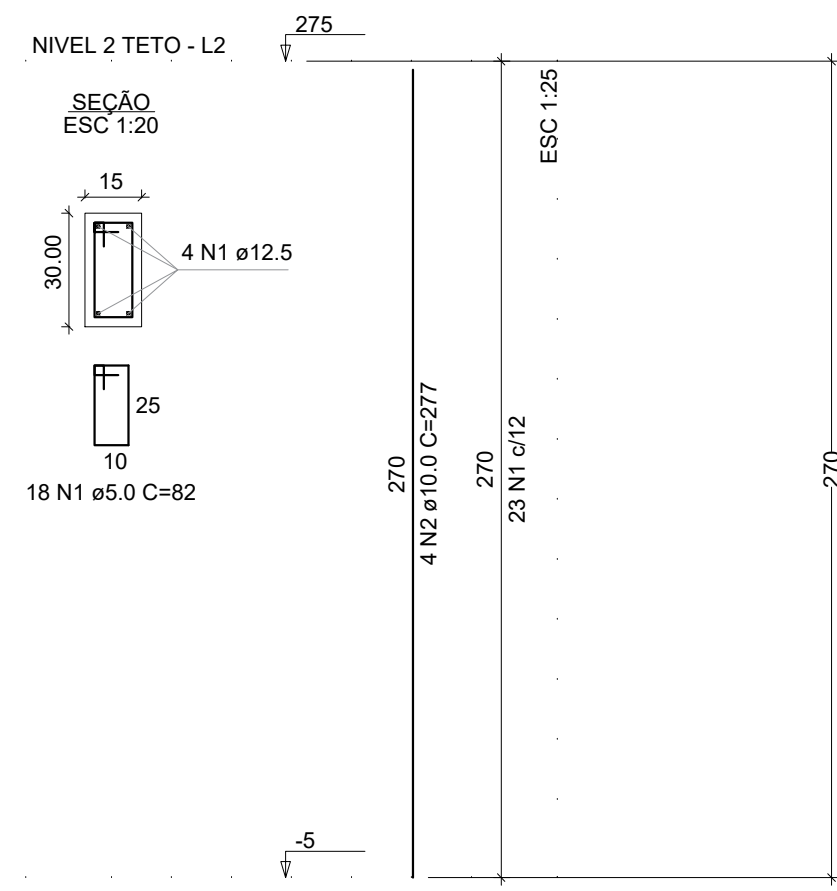

P5=P8

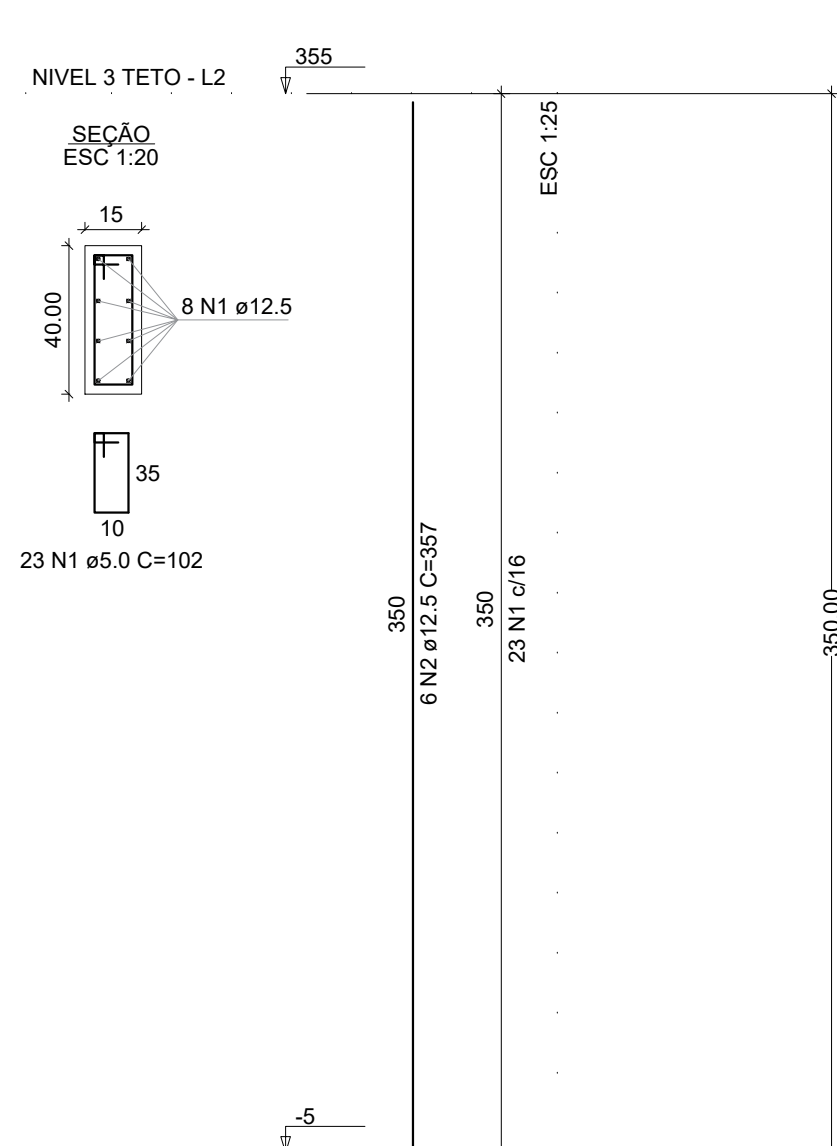

REVISÃO	DESCRIÇÃO	MODIFICADO POR	DATA
RES.P. TÉCNICO PROJETO:			
JAQUELINE NUNES ARQUITETA E URBANISTA CAU. A71295-7			
DESCRIÇÃO		NATUREZA/PRALIDADE:	
PROJETO ESTRUTURAL		CONSTRUÇÃO DE BIBLIOTECA/ESPAÇO MULTÍTIPO	
LOCALIZAÇÃO:		RESPONSÁVEL TÉCNICO PELA REVISÃO	
MUNICÍPIO: SÃO LEOPOLDO		(TÉCNICO A SER CONTRATADO PARA ACOMPANHAMENTO DE EXECUÇÃO DA OBRA)	
LOCALIDADE: LOTEAMENTO CERQUINHA			
ESCALA	DESENHO	DATA	PRANCHA
1/50	ACAD. DULDA FLUZA	25/09/2025	78,86 m² 3380x5600x300mm 03/04

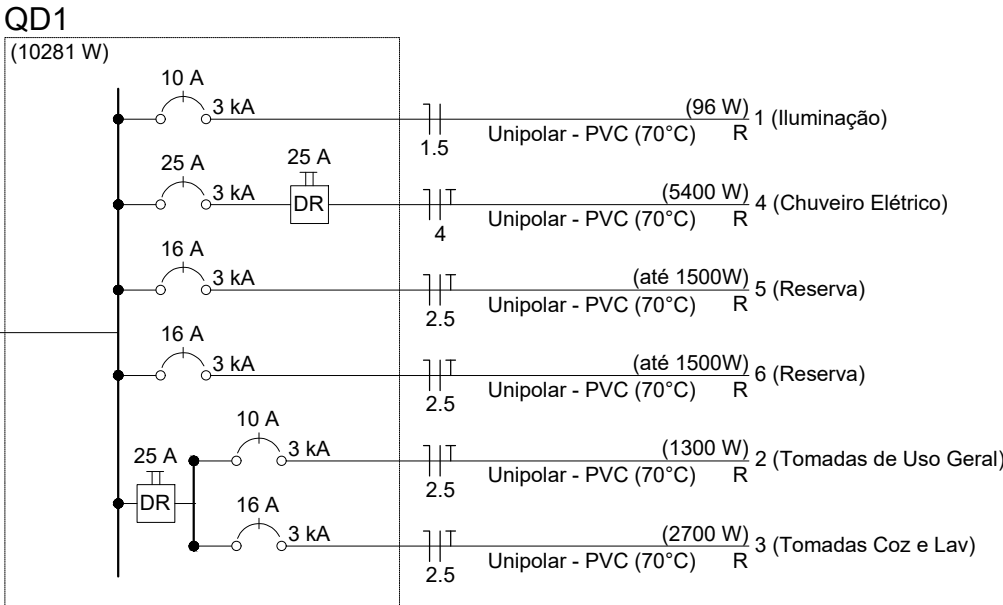

Quadro de Cargas (QM1)												
Circuito	Descrição	Esquema	Método de inst.	Tensão (V)	Pot. total. (VA)	Pot. total. (W)	Fases	Pot. - R (W)	FCT	FCA	Seção (mm2)	Disj (A)
QD1		F+N+T	B1	220 V	14524	14524	R	14524	1.00	1.00	10	50
TOTAL					14524	14524	R	14524				

Circuito	Descrição	Esquema	Método de inst.	Tensão (V)	Iluminação (W)		Tomadas (W)			Pot. total. (W)	Fases	Seção (mm2)	Disj (A)
					12	40	100	600	5400				
1	Iluminação	F+N	B1	220 V	7	8				404	R	1.5	10
2	Tomadas de Uso Geral	F+N+T	B1	220 V			12			1200	R	2.5	10
3	Tomadas Coz e Lav	F+N+T	B1	220 V			6	4		3000	R	2.5	16
4	Torneira Elétrica	F+N+T	B1	220 V					1	5400	R	4	25
5	Ar Condicionado	F+N+T	B1	220 V						2800	R	4	25
6	Ar Condicionado	F+N+T	B1	220 V						2800	R	4	25
TOTAL					1	8	16	4	1	14524	R		

Legenda de condutos	
Elétrica	
	Direta
	Teto
	Alta
	Baixa
	Piso
Lógica	
	Piso
TV Cabo	
	Direta

RESP. TÉCNICO REVISÃO:				
JAQUELINE NUNES ARQUITETA E URBANISTA CAU: A71295-7				
DESCRIÇÃO PROJETO ELÉTRICO DIAGRAMAS, QUADROS E DETALHES		NATUREZA/FINALIDADE: CONSTRUÇÃO DE BIBLIOTECA ESPAÇO MULTIUSO		
LOCALIZAÇÃO: MUNICÍPIO: SÃO LEOPOLDO LOCALIDADE: LOTEAMENTO CERQUINHA		RESPONSÁVEL TÉCNICO PELO PROJETO: JAQUELINE NUNES ARQUITETA E URBANISTA CAU: A71295-7		
DESENHO ACAD. Duda Fiuza	DATA 09/2026	ÁREA CONSTRUÍDA 78,66 m²	ARQUIVO DIGITAL Cerquinha_ELETRICO_220V_R02.dwg	PRANCHA 3/3