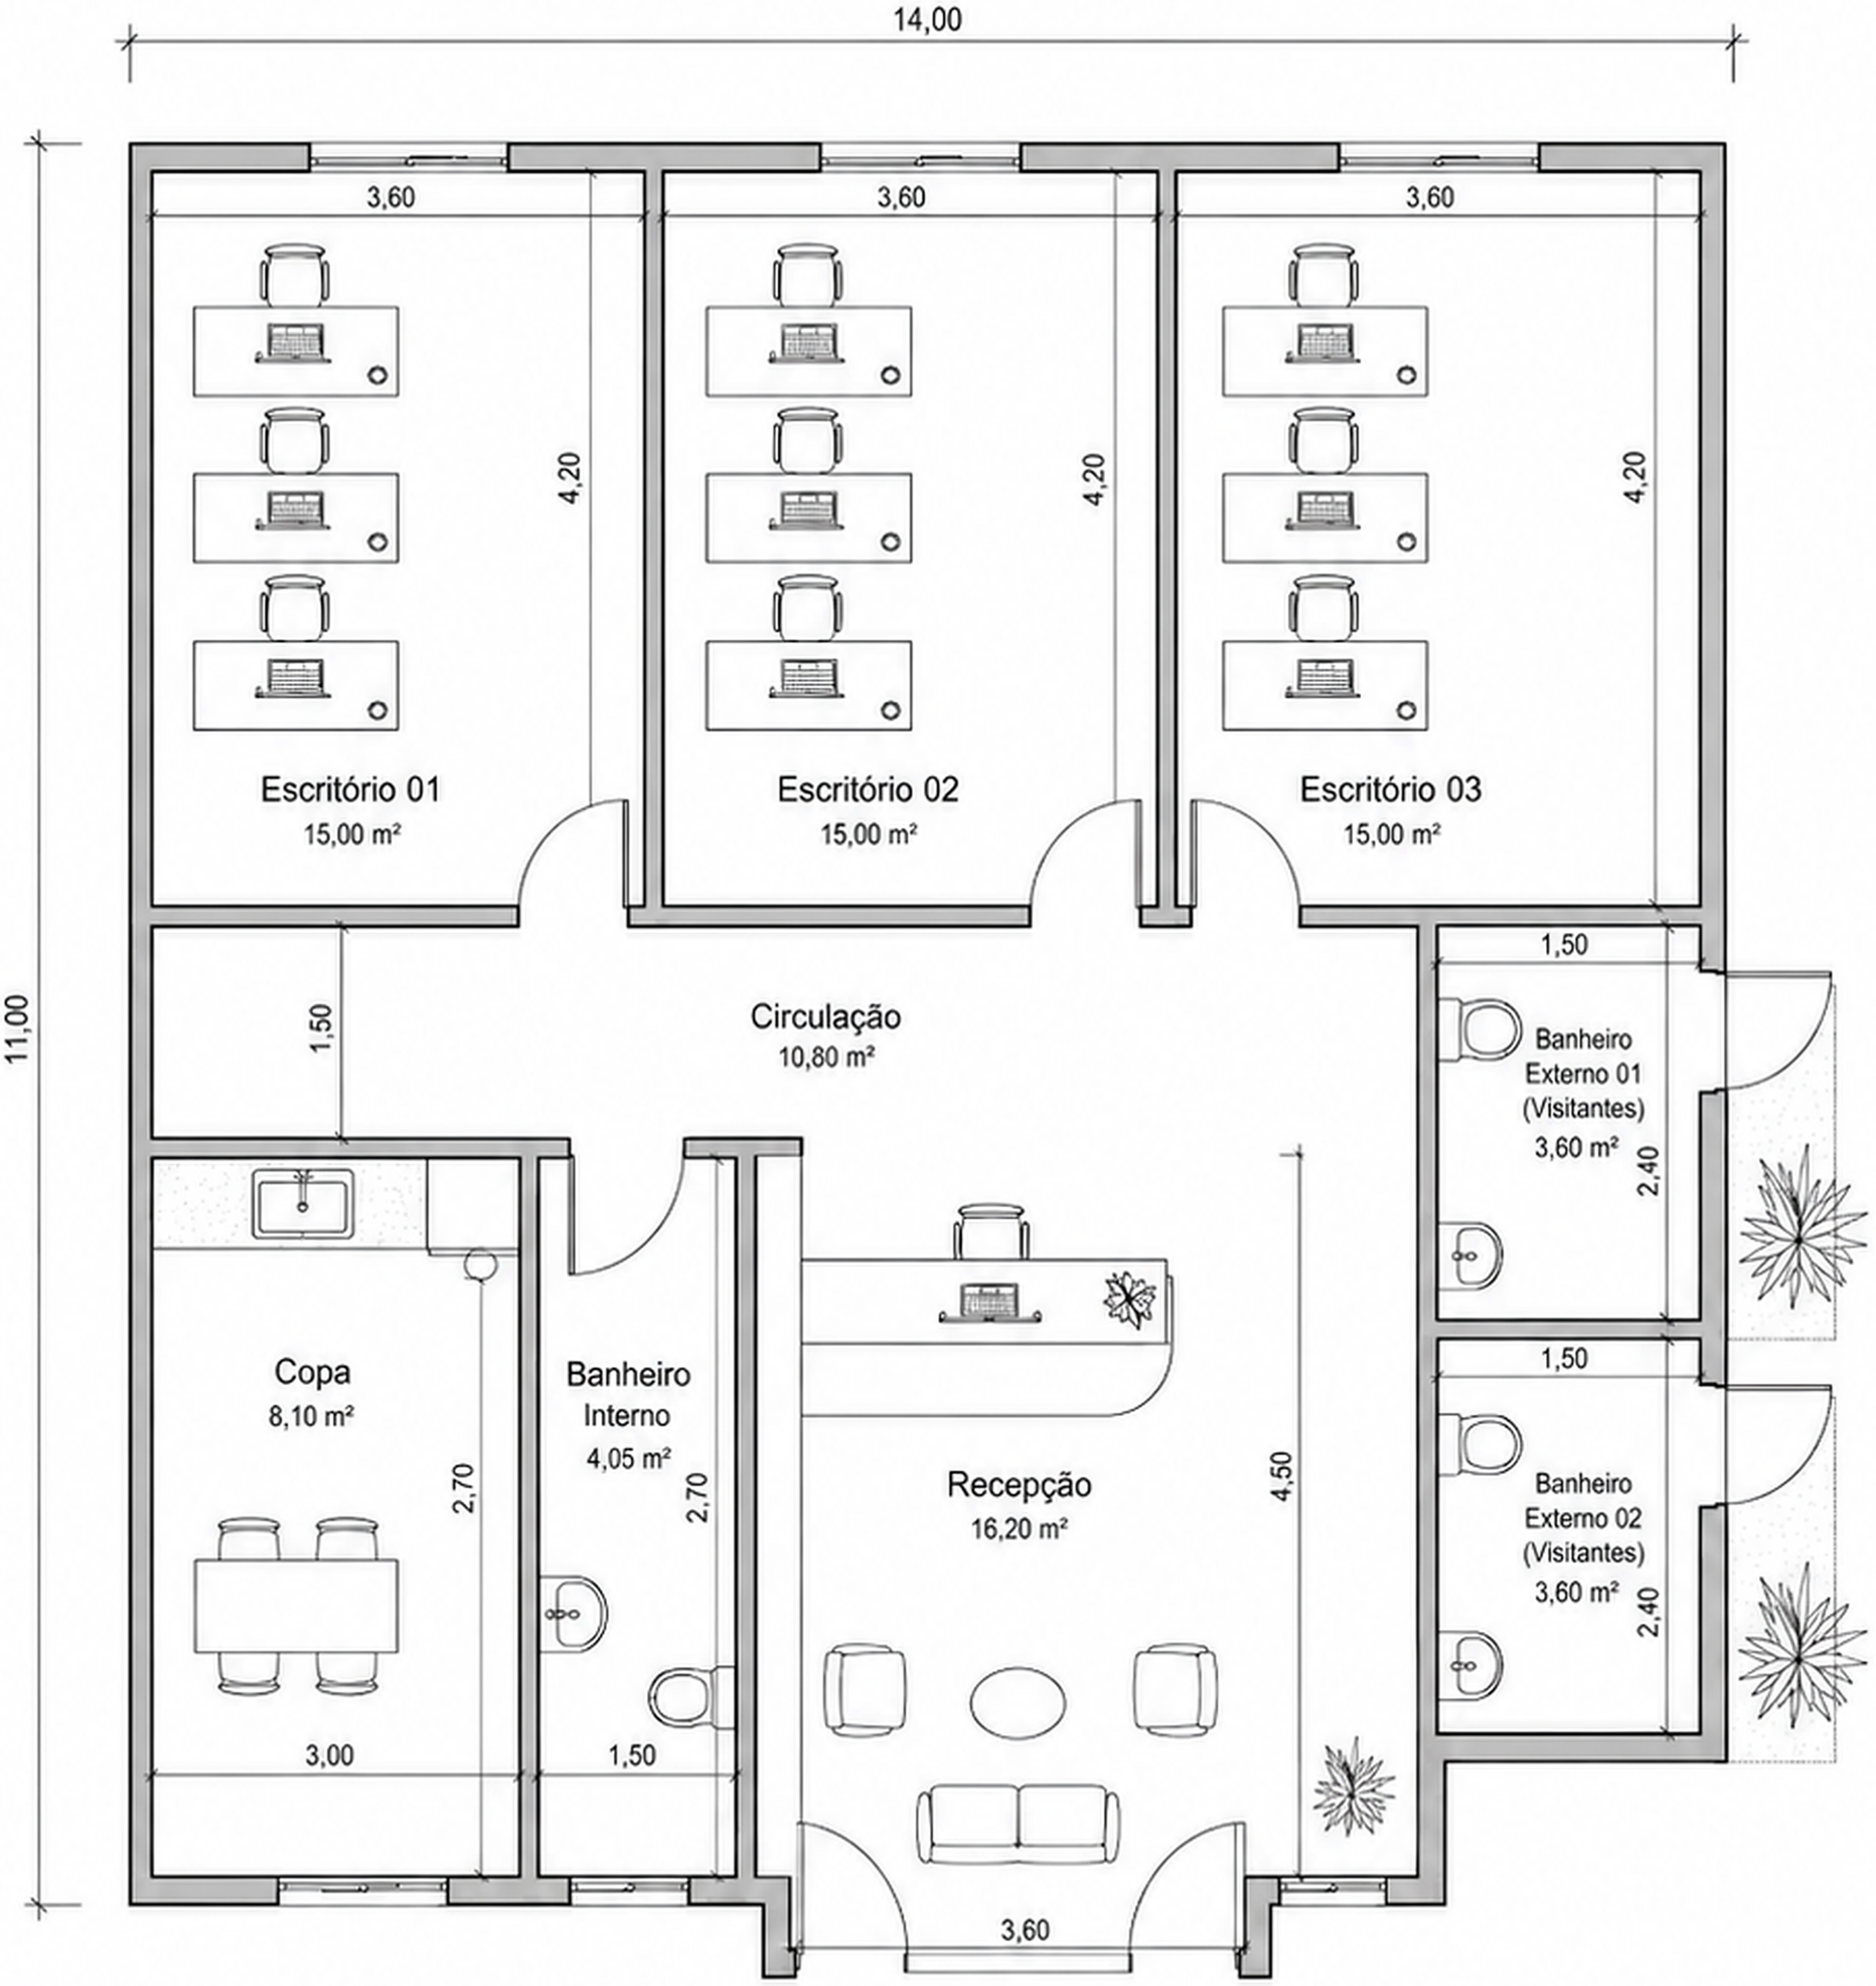


PLANTA BAIXA – ESTUDO PRELIMINAR

ESCALA 1/100

ÁREA CONSTRUÍDA: 154,00 m²
ÁREA EXTERNA (ACESSOS): 8,00 m²

ESCALA GRÁFICA

0 1 2 3 4 5m

N

ANTEPROJETO NÃO LIBERADO PARA EXECUÇÃO			
ENDEREÇO:	RUA ANCHIETA / AV. THEODORO PORTO DA FONSECA / RUA CÂNDIDA CALDEIRAS		
CIDADE/UF:	SÃO LEOPOLDO / RS		
PROJETO:	ENG. CIVIL FABIO JÚNIOR VIEIRA – CREA-RS 257749		
PROPRIETÁRIO:	MUNICÍPIO DE SÃO LEOPOLDO		
INFORMAÇÃO:	PLANTA BAIXA		
ÁREA TOTAL: 154,00 m² APROX.		ESCALA: 1/100	PRANCHA: 02
DATA: 08/2026		REVISÃO: R00	