


PMSL | SGG | DEPRO

SEMUSP

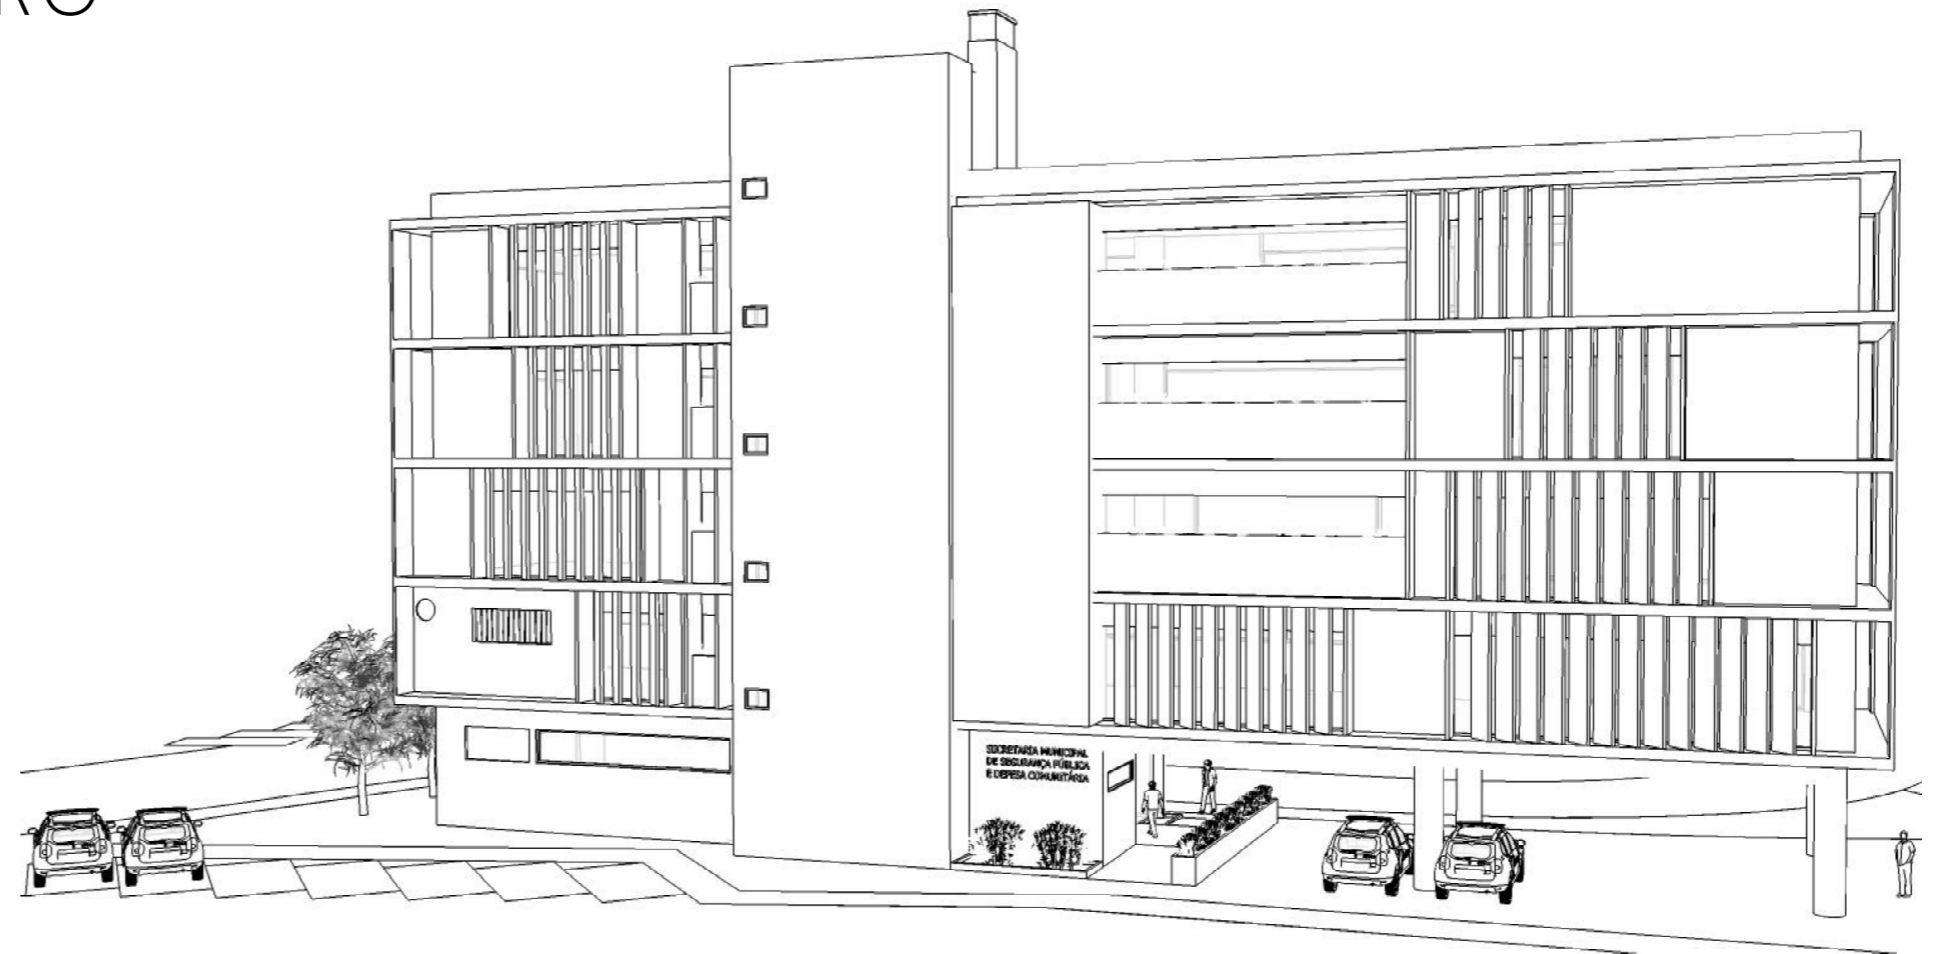

PROJETO ARQUITETÔNICO NOVA SEDE

SECRETARIA MUNICIPAL DE SEGURANÇA PÚBLICA E DEFESA COMUNITÁRIA