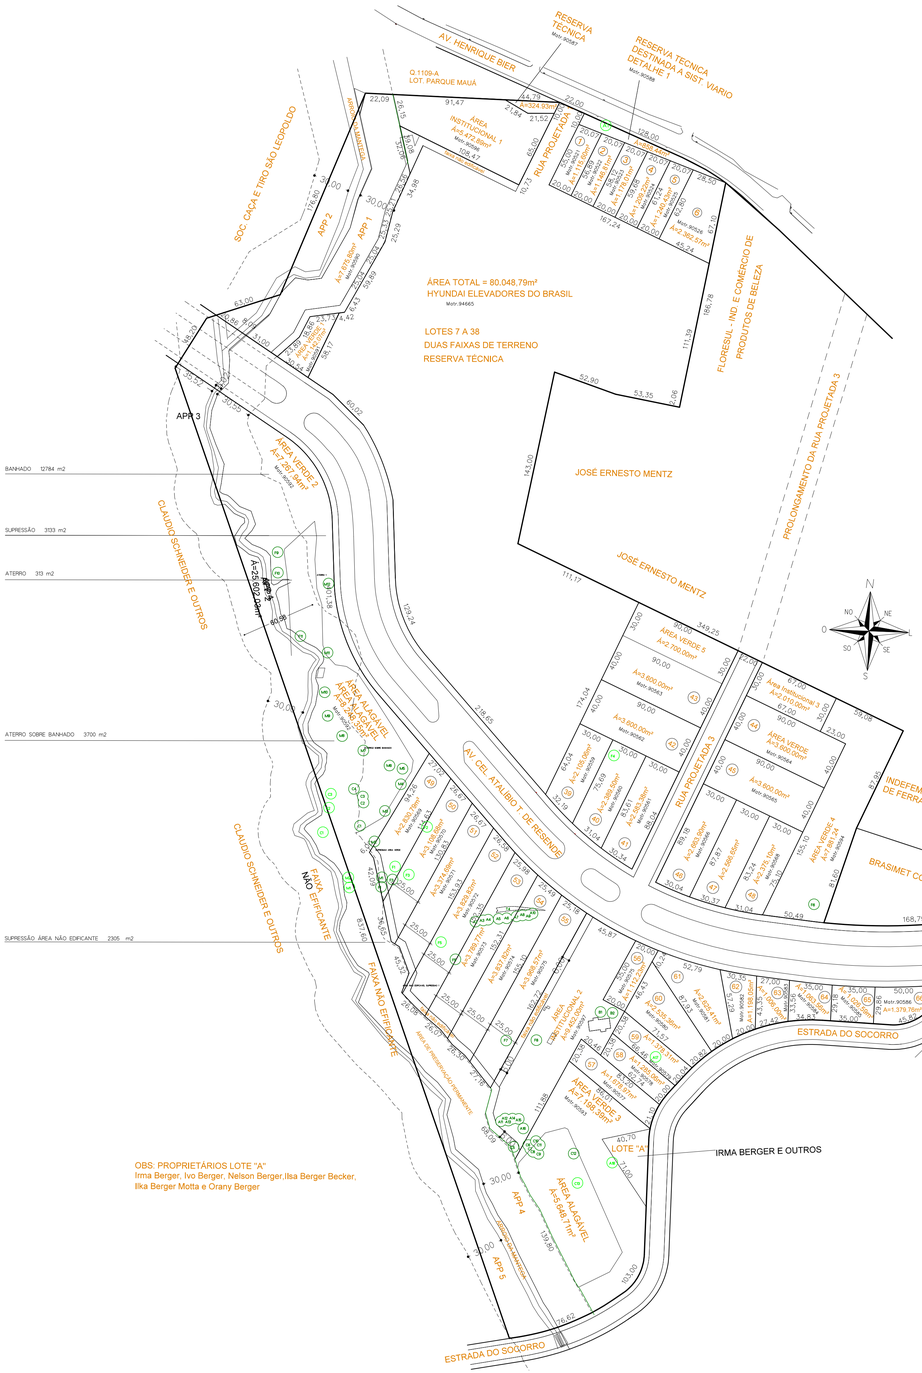

DETALHE 1

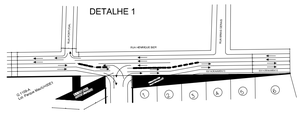

DETALHE 2

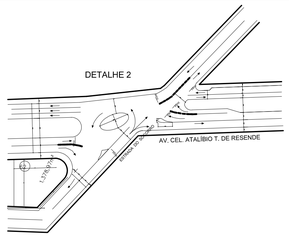

CONVENÇÕES

- MEIO FIO
- MURO
- LOTES PROJETADOS
- APP
- ÁREA VERDE
- FAIXA NÃO EDIFICÁVEL
- CERCA
- MEIO FIO PROJETADO
- ÁREA INSTITUCIONAL
- RESERVA TÉCNICA
- ÁREA ALAGÁVEL
- MATRÍCULA

QUADRO DE AREASS		
TIPO	AREA (M²)	PORCENTAGEM (%)
AREA VERDE TOTAL	29.789,64	10,03
AREA VERDE 1	1.142,07	0,38
AREA VERDE 2	7.267,94	2,45
AREA VERDE 3	7.198,39	2,42
AREA VERDE 4	7.881,24	2,65
AREA VERDE 5	2.700,00	0,91
AREA VERDE (LOTE 44)	3.600,00	1,22
AREA INSTITUCIONAL TOTAL	16.934,89	5,70
AREA INSTITUCIONAL 1	5.472,89	1,84
AREA INSTITUCIONAL 2	9.452,00	3,18
AREA INSTITUCIONAL 2	2.010,00	
SISTEMA VIARIO	52.681,96	17,70
RESERVA TECNICA	1.183,37	0,39
AREA DE LOTES (35 LOTES)	157.514,46	53,04
APP/AREA ALAGAVEL	38.862,82	13,08
APP 1 / APP 2	7.675,80	
APP 3	958,66	
APP 4/AREA ALAGAVEL	28.529,61	
APP 5	1.698,75	
TOTAL	296.967,14	100,00

LEGENDA ARVORES

- (A) ARAUCARIA
- (B) BUTIAZEIRO
- (C) CORTICEIRA
- (F) FIGUEIRA FOLHA MIUDA
- (M) MATO
- (T) TAQUAREIRA

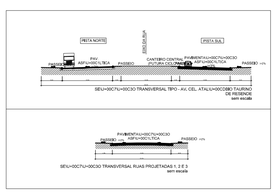

URBANISTICO | REVISÃO 24/01/2016 | ARQ. SIDNEY MARQUES ILHOSA

ANIBAL MOACIR DA SILVA
PREFEITO

MARIO ROSITO
SECRETARIO SEDETEC

OBRA:
DISTRITO INDUSTRIAL DA ZONA NORTE - DIZNO

ARQ. URB. SIDNEY MARQUES ILHOSA
CAU A49.961-7

DESCRIÇÃO:			ÁREA:	PRANCHA:
PLANTA GERAL DO LOTEAMENTO			296.967,14m²	3/7
TOPOGRAFIA: MARCON	DESENHO: SID	DATA: JANEIRO/16	ESCALA: 1:2000	