



PLANTA DE LOCALIZAÇÃO DAS EDIFICAÇÕES A CONSTRUIR NO(S) LOTE(S)
ESCALA: 1/500

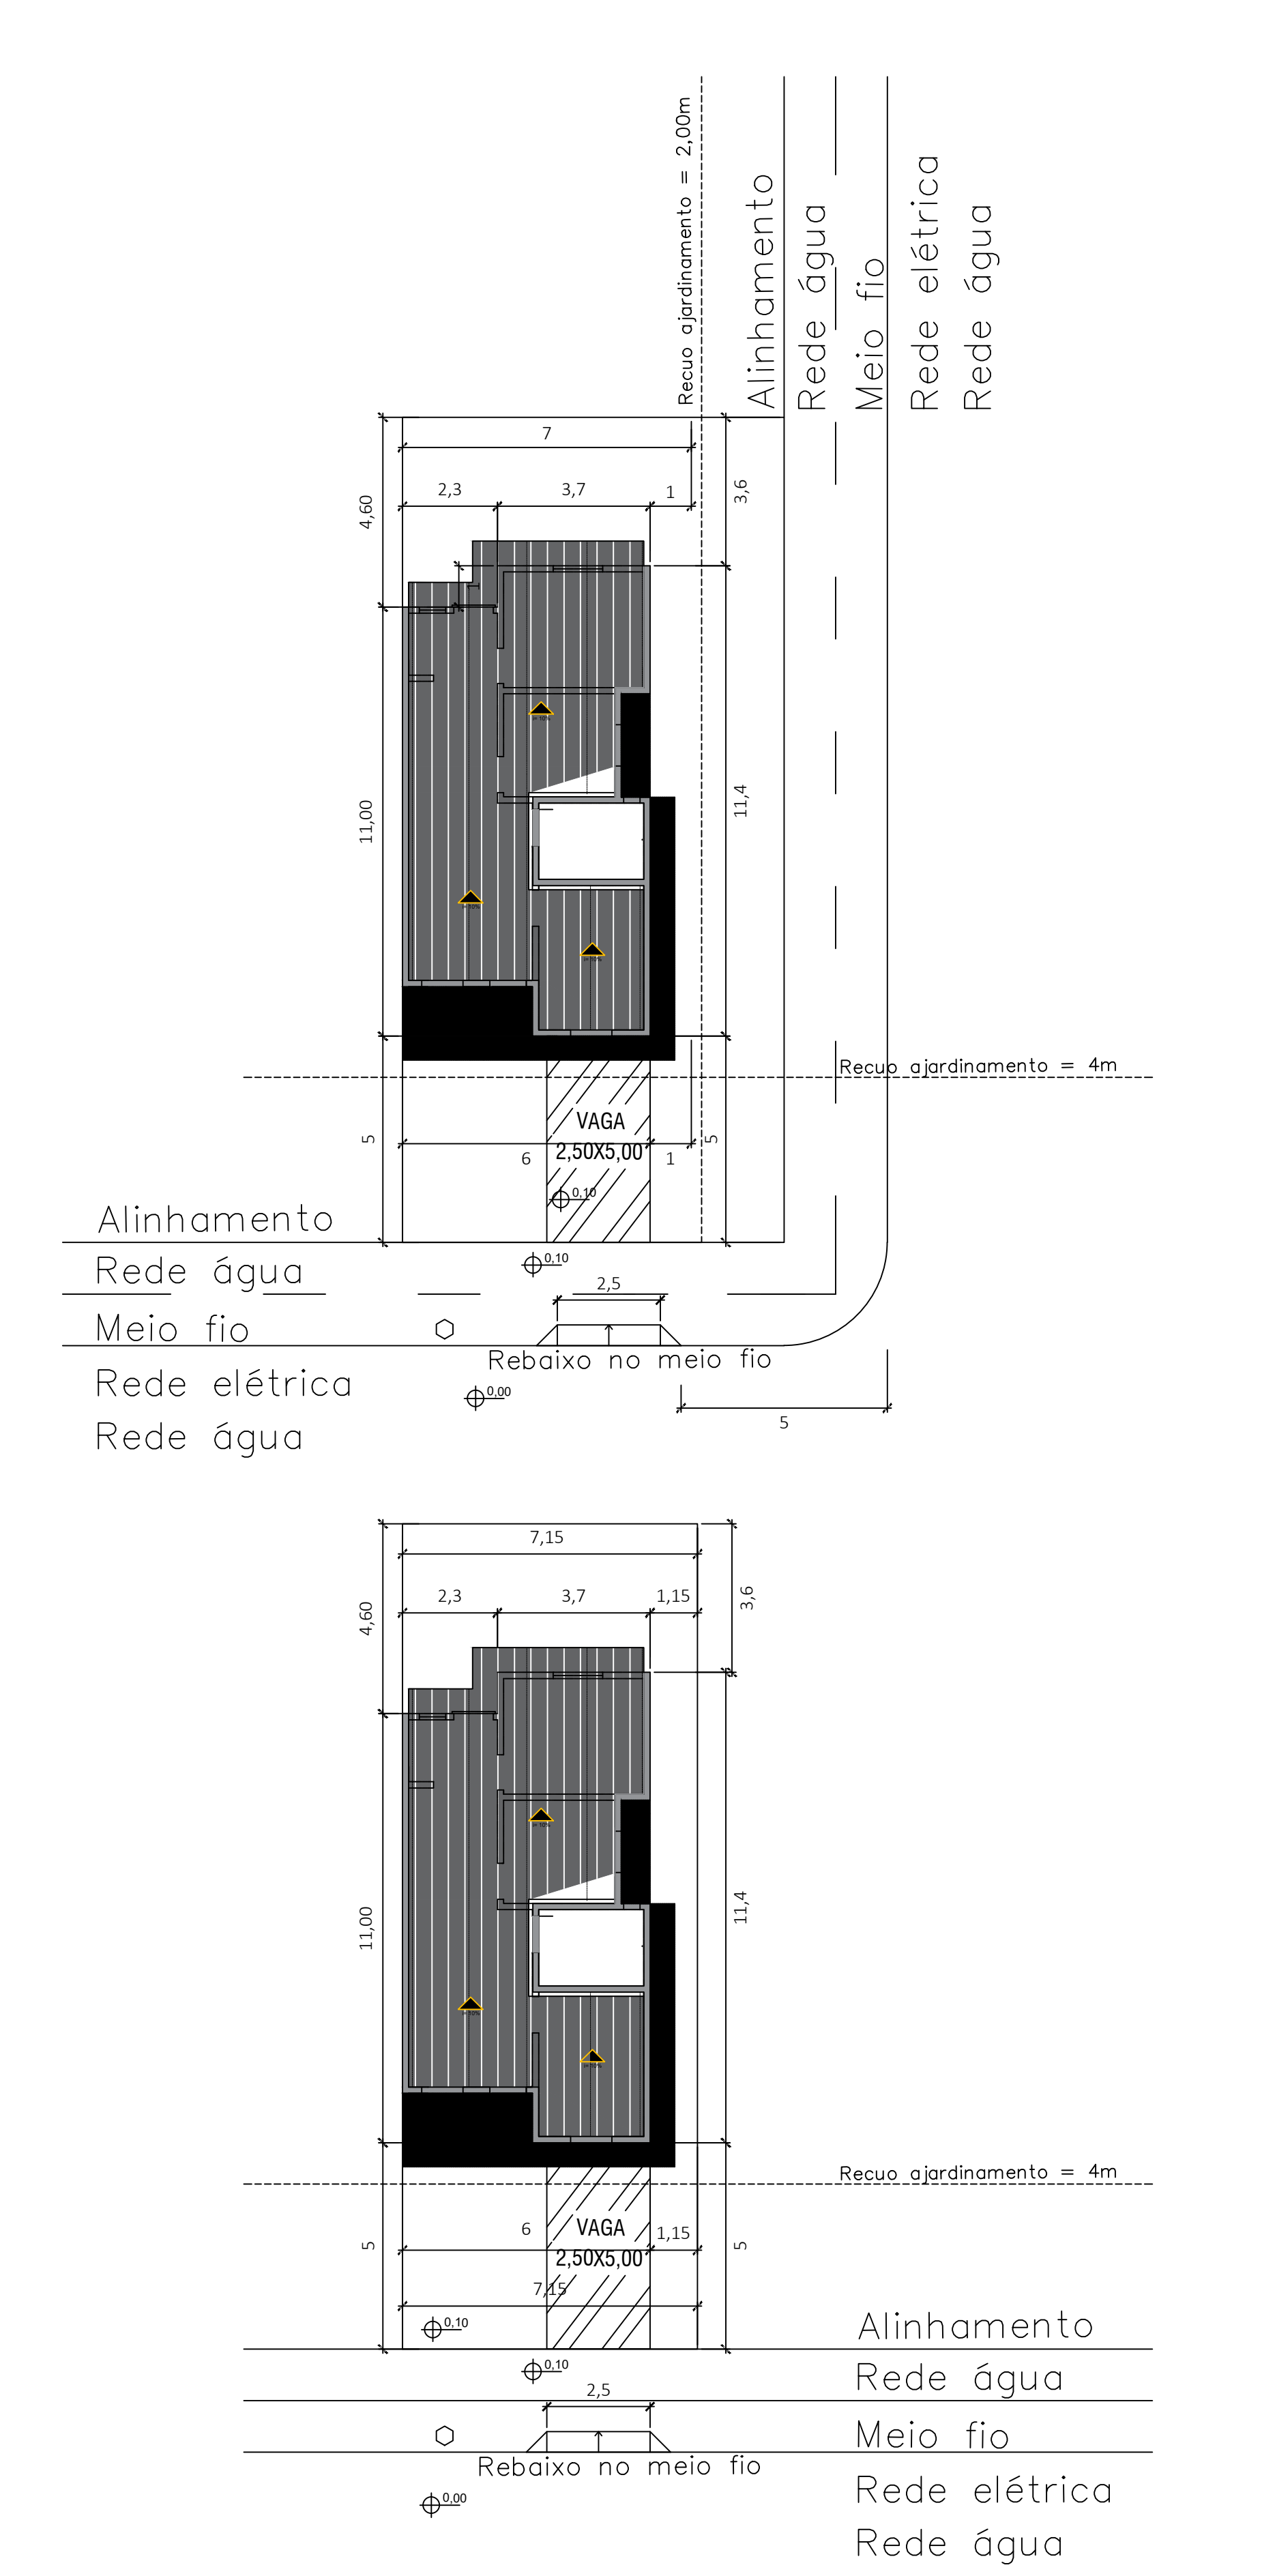

PLANTA DE SITUAÇÃO DO(S) LOTE(S) – MODELO 1 64,34m²
Escala 1 : 125



PLANTA DE SITUAÇÃO DO(S) LOTE(S) – MODELO 2 – 56,50m²
Escala 1 : 125

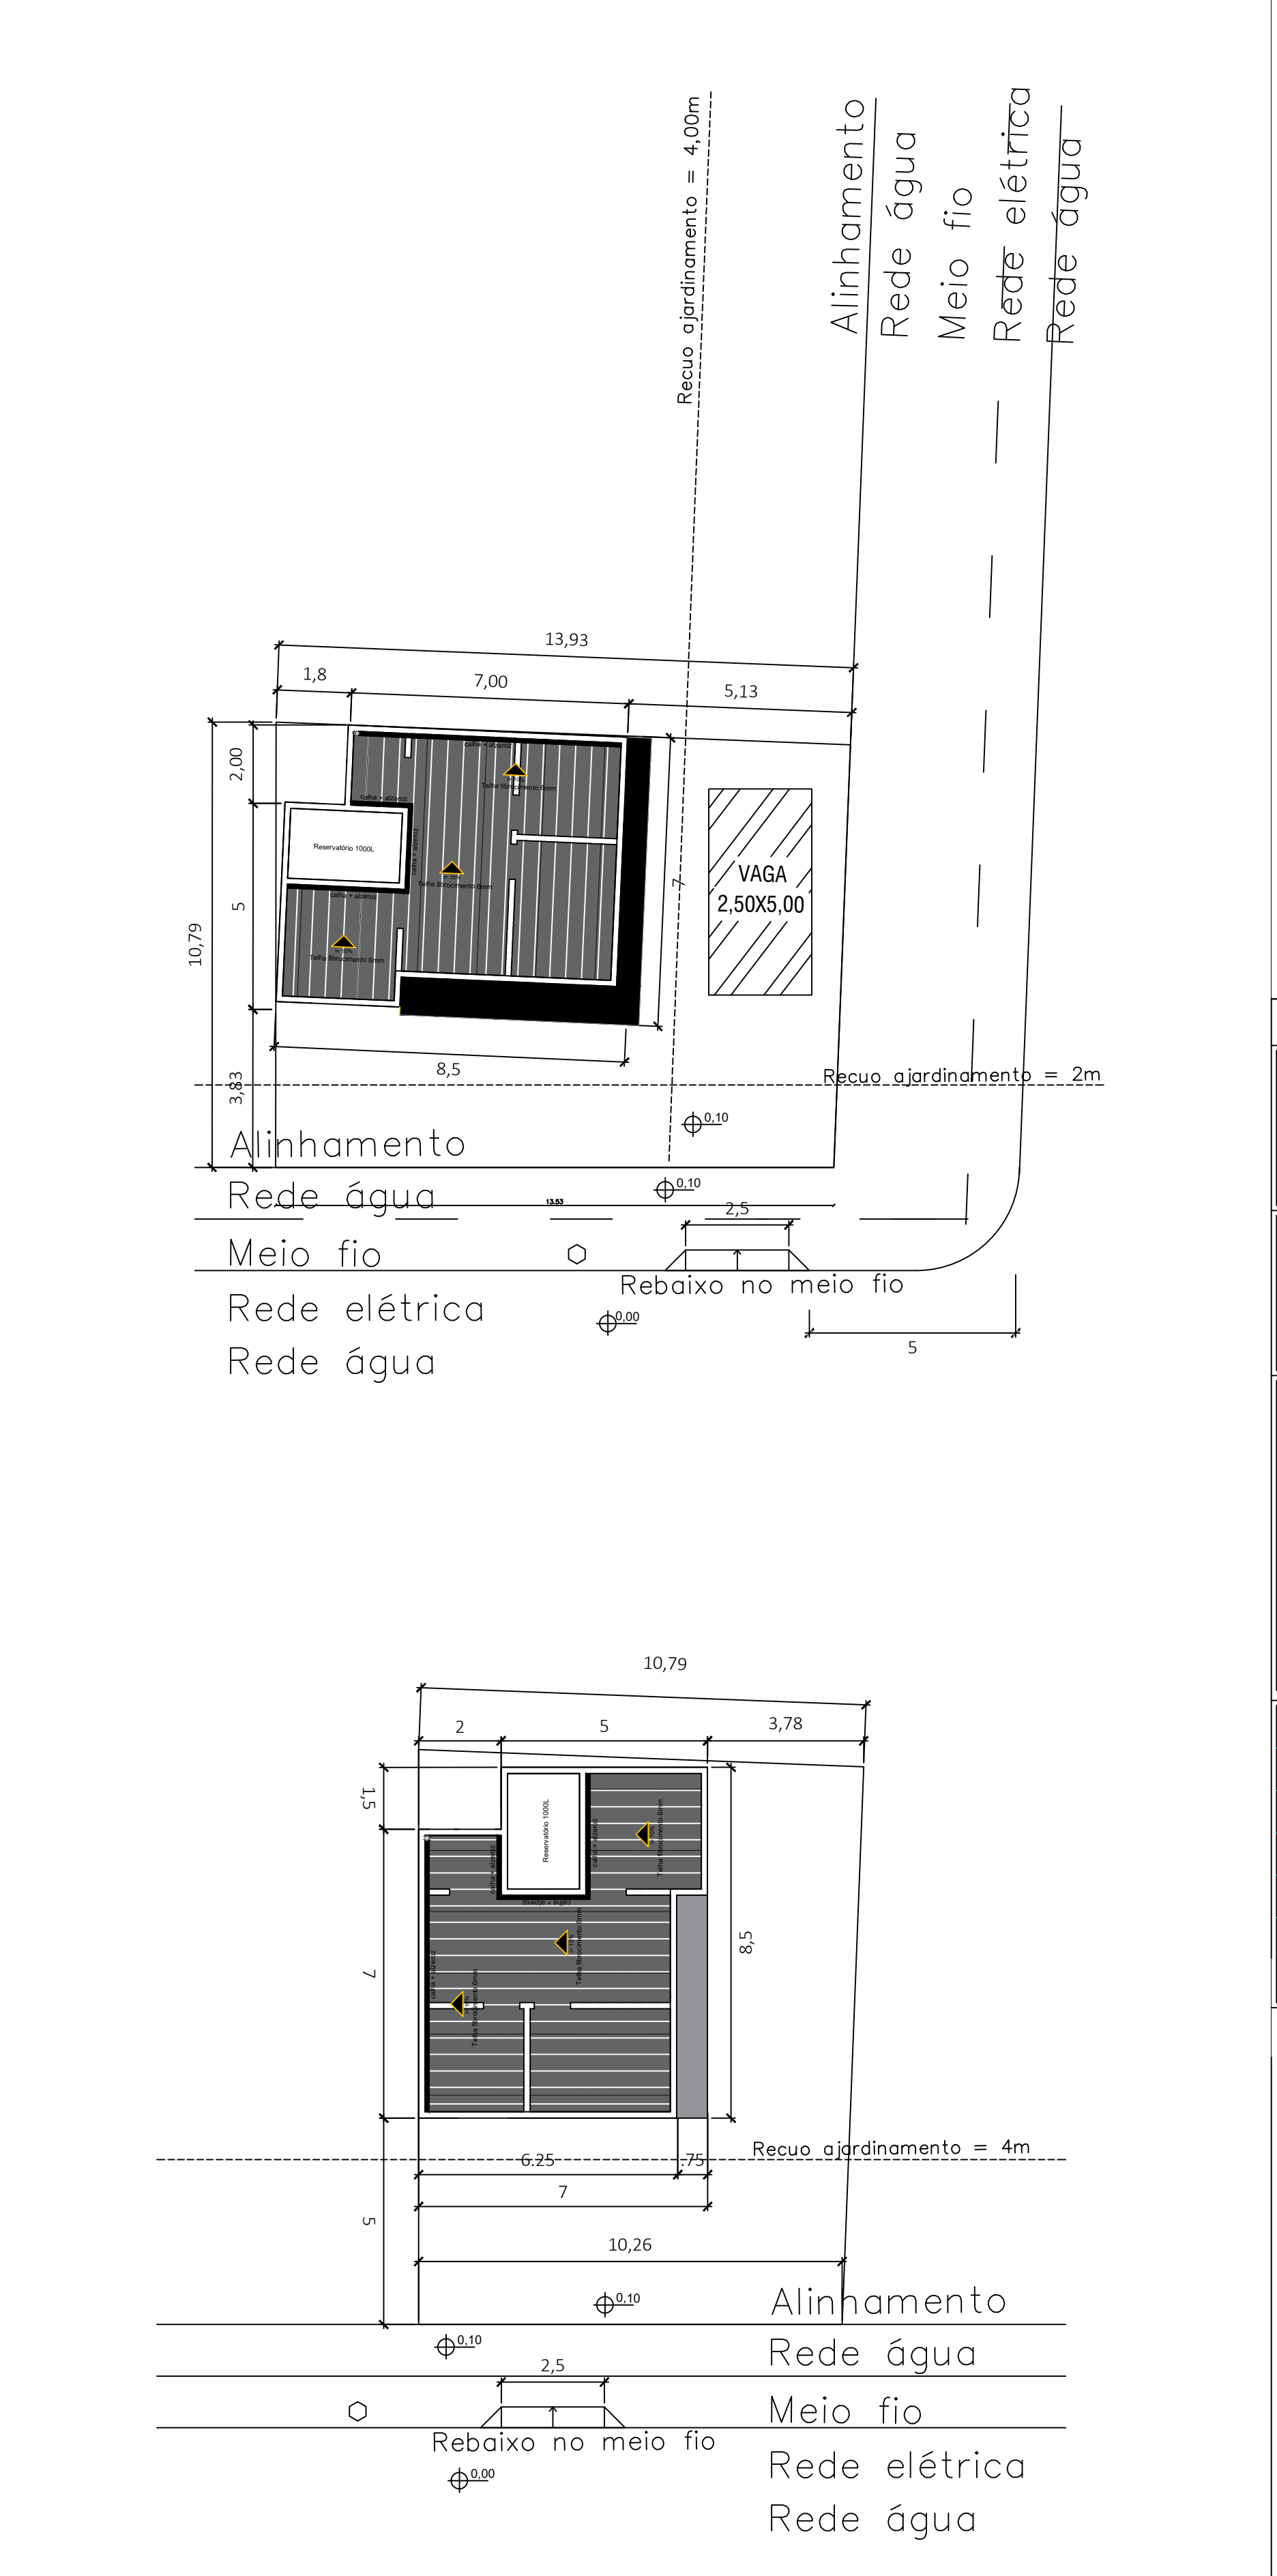

PREFEITURA MUNICIPAL DE SÃO LEOPOLDO			
SEMAE SERVIÇO MUNICIPAL DE ÁGUA E ESGOTOS APROVADO EM: ____/____/20____ RESPONSÁVEL: P.J. SEMAE		PROTOCOLADO Nº ____ Em ____ de ____ de 20____	
SEMOV SECRETARIA MUNICIPAL DE OBRAS E VAÇOS APROVADO EM: ____/____/20____ RESPONSÁVEL: P.J. SEMOV		LICENÇA PARA CONSTRUÇÃO Nº ____/20____	
ESPAÇO RESERVADO PARA A SEGG		OBRA NÃO LICENCIADA PENDÊNCIAS: ART/RRT SEMAE PPCI LICENÇA AMBIENTAL SEMOV CONCLUÍDA A OBRA SOLICITE O HABITE-SE	
PROPRIETÁRIO RUA/AV. BAIRRO Nº MATRÍCULA DO REGISTRO DE IMÓVEIS Nº ART/RRT NOME E ASSINATURA DO RESPONSÁVEL PELO PROJETO NOME E ASSINATURA DO RESPONSÁVEL PELA EXECUÇÃO		RESIDENCIA ALV MAD COMERCIO ALV MAD INDUSTRIA MAD TERRENO MAD	
REVISÃO		REVISÃO	
DESCRIÇÃO		MODIFICADO POR	
DATA		DATA	
RESP. TÉCNICO PROJETO JACQUELINE NUNES ARQUITETA E URBANISTA CRUJ. N° 70867			
DESCRIÇÃO IMPLANTAÇÃO LOCALIZAÇÃO LOCALIDADE: LOTEAMENTO CIRQUINHA		NATUREZA/FINALIDADE: CONSTRUÇÃO DE 124 CASAS TERREAS + BIBLIOTECA MULTIFUNÇÃO RESPONSÁVEL TÉCNICO PELA REVISÃO (TÉCNICO A SER CONTRATADO PARA ACOMPANHAMENTO DE EXECUÇÃO DA OBRA)	
ESCALA 1:50	DESENHO ACAD. DUDA FLUZA	DATA 25/09/2026	ÁREA CONSTRUIDA diversas
ARQUIVO DIGITAL assentamentocircunha.dwg		PRANCHAS 01/01	